

**CORTE POSTERIOR**

ESCALA 1:100

LOGO:



**SERVICIO NACIONAL  
DE APRENDIZAJE**  
CENTRO DE LA CONSTRUCCIÓN

PROGRAMA Y FICHA: DIBUJO Y MODELADO ARQUITECTONICO  
2691413

PROYECTO:  
PLANTA ARQUITECTONICA PISO 1

DIBUJO: YESID DAVID QUICENO RAMIREZ


REVISO: MARIO FERNADO GÓMES YEPEZ

ESCALA: 1:100

FECHA: 22/06/2023

PLANCHA:

**8**

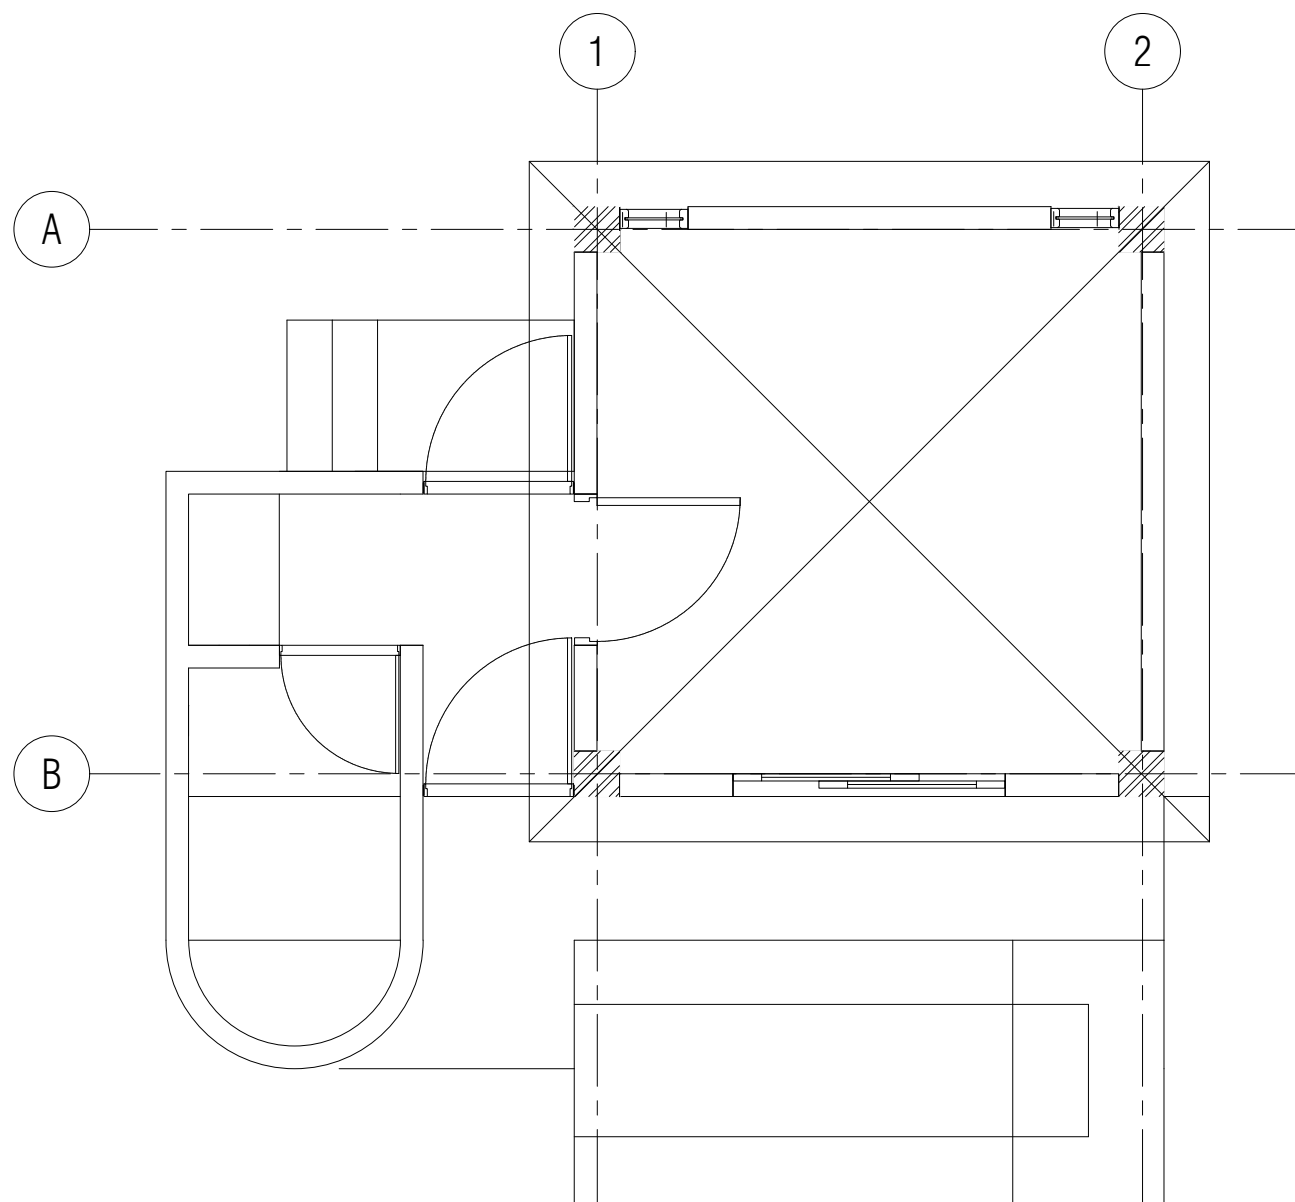

PA

# PLANTA ARQUITECTONICA

ESCALA 1:50

1

LOGO:



**SERVICIO NACIONAL  
DE APRENDIZAJE**

CENTRO DE LA CONSTRUCCIÓN

PROGRAMA Y FICHA: DIBUJO Y MODELADO ARQUITECTONICO

2691413

PROYECTO:

PLANTA ARQUITECTONICA PISO 1

DIBUJO: YESID DAVID QUICENO RAMIREZ


REVISO: MARIO FERNADO GÓMES YEPEZ

ESCALA: 1:50


FECHA: 27/06/2023

PLANCHA:

1

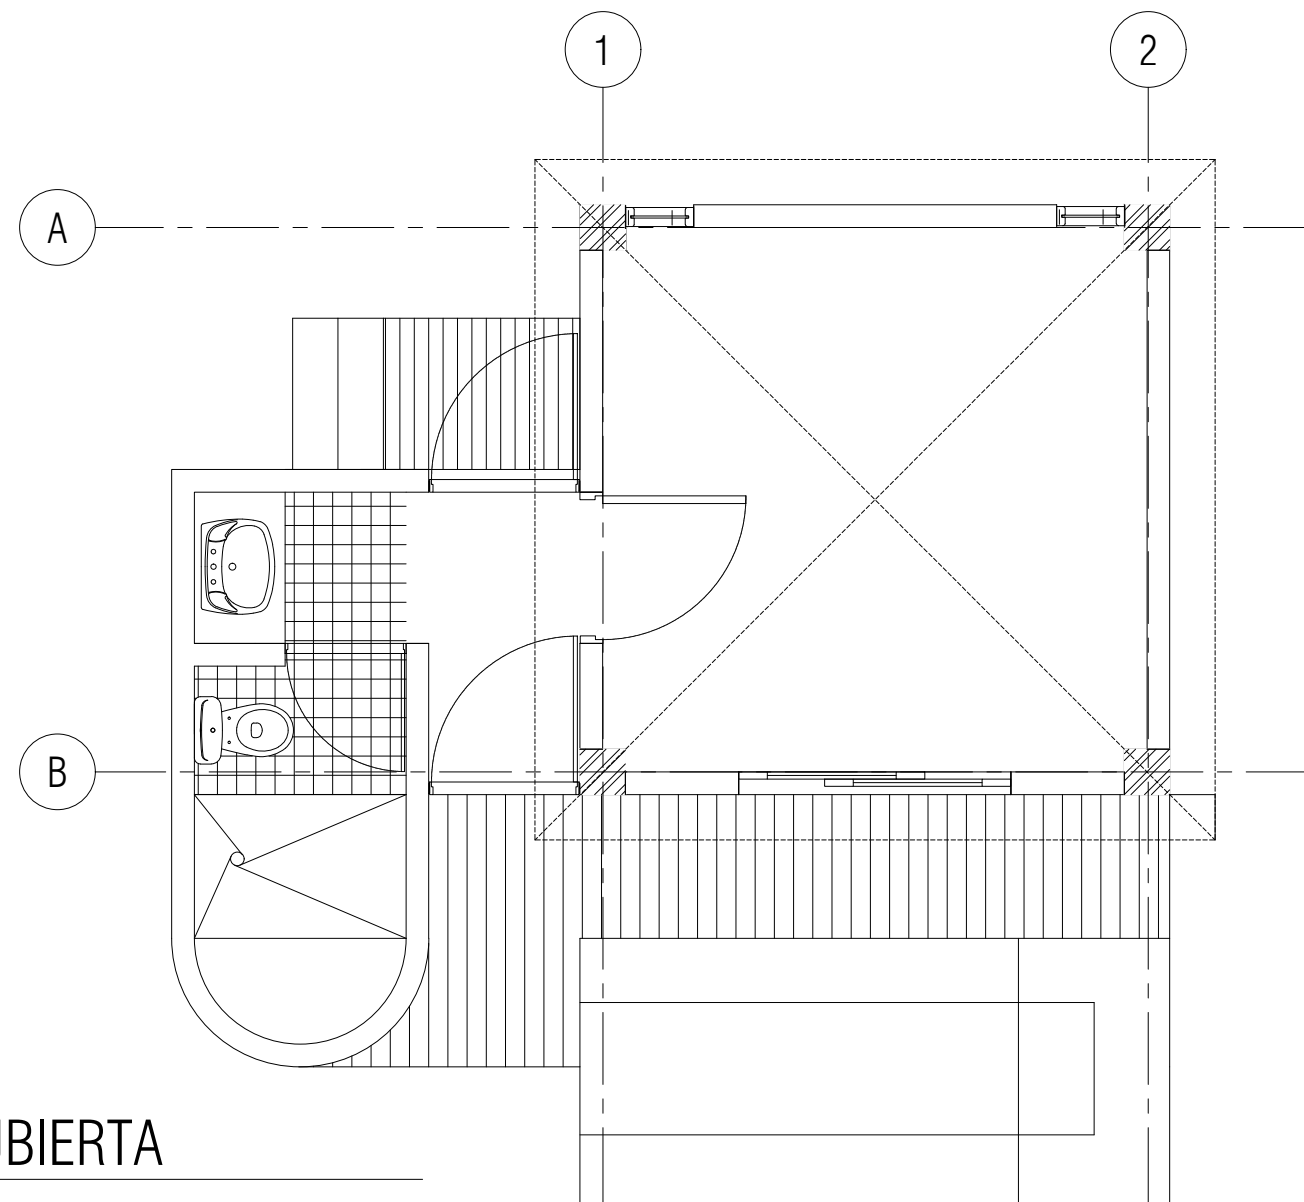

PC PLANTA DE CUBIERTA  
ESCALA 1:50

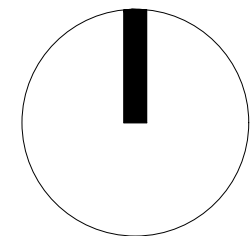

LOGO:



**SERVICIO NACIONAL  
DE APRENDIZAJE**  
CENTRO DE LA CONSTRUCCIÓN

PROGRAMA Y FICHA: DIBUJO Y MODELADO ARQUITECTONICO  
2691413

PROYECTO:  
PLANTA ARQUITECTONICA PISO 1

DIBUJO: YESID DAVID QUICENO RAMIREZ


REVISOR: MARIO FERNADO GÓMES YEPEZ

ESCALA: 1:50

FECHA: 27/06/2023

PLANCHAS:

2

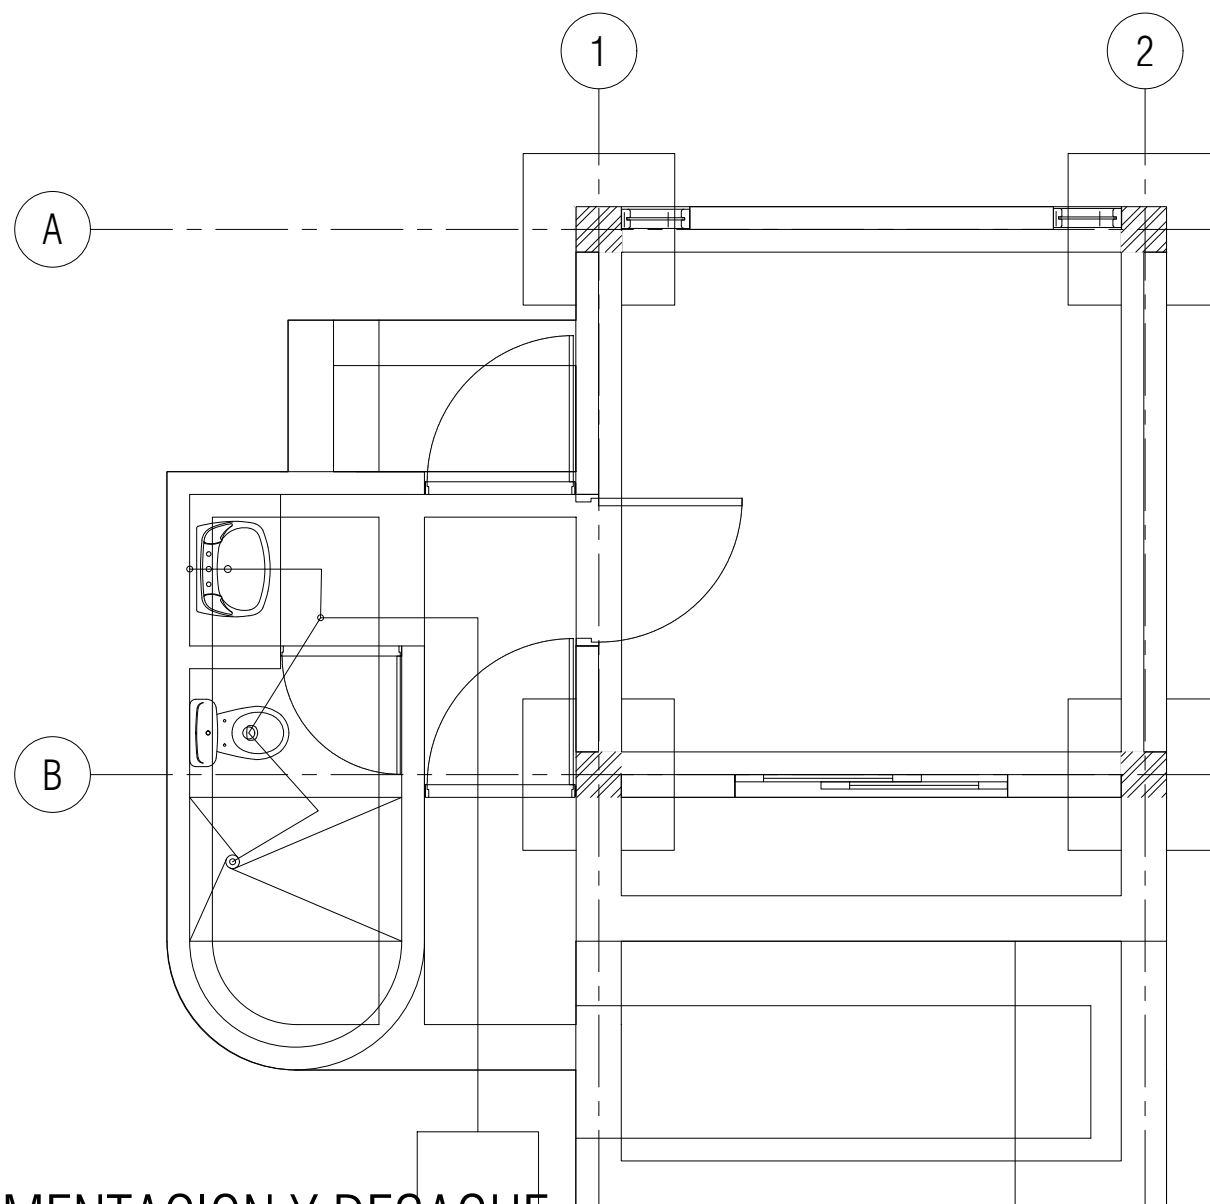

PCD

## PLANTA DE CIMENTACION Y DESAGUE

ESCALA 1:50

I

LOGO:



**SERVICIO NACIONAL  
DE APRENDIZAJE**

CENTRO DE LA CONSTRUCCIÓN

PROGRAMA Y FICHA: DIBUJO Y MODELADO ARQUITECTONICO  
2691413

PROYECTO:  
PLANTA ARQUITECTONICA PISO 1

DIBUJO: YESID DAVID QUICENO RAMIREZ



REVISO: MARIO FERNADO GÓMES YEPEZ

ESCALA: 1:50

FECHA: 27/06/2023

PLANCHA:

3

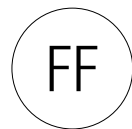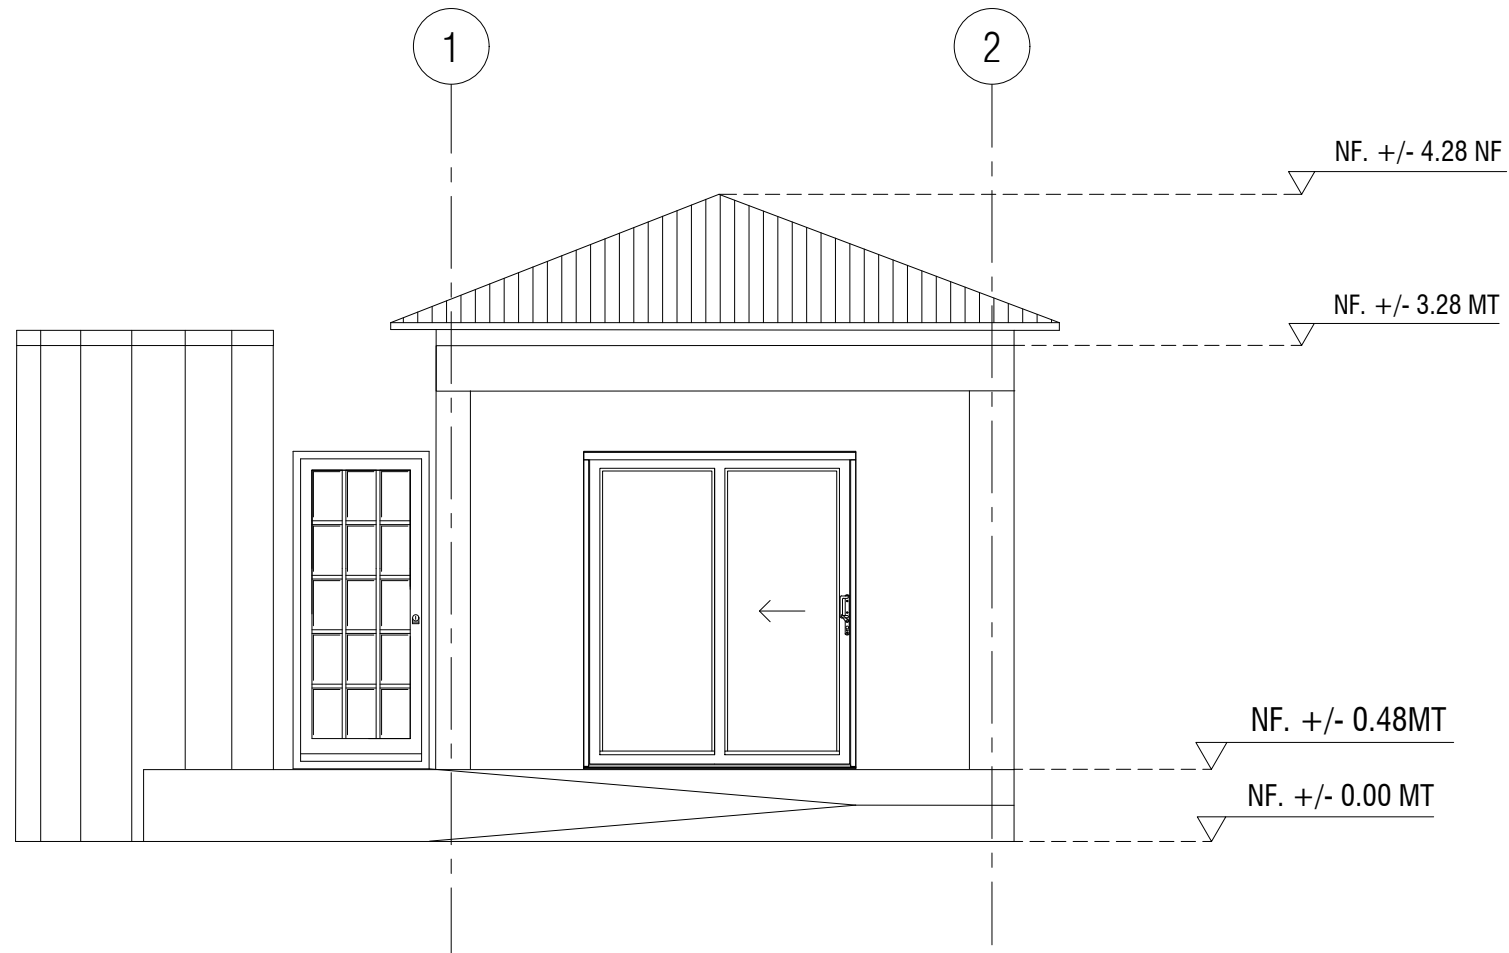

## FACHADA FRONTAL

ESCALA 1:50

LOGO:



**SERVICIO NACIONAL  
DE APRENDIZAJE**  
CENTRO DE LA CONSTRUCCIÓN

PROGRAMA Y FICHA: DIBUJO Y MODELADO ARQUITECTONICO  
2691413

PROYECTO:  
FACHADA FRONTAL

DIBUJO: YESID DAVID QUICENO RAMIREZ


REVISO: MARIO FERNADO GÓMES YEPEZ

ESCALA: 1:50

FECHA: 27/06/2023

PLANCHA:

4

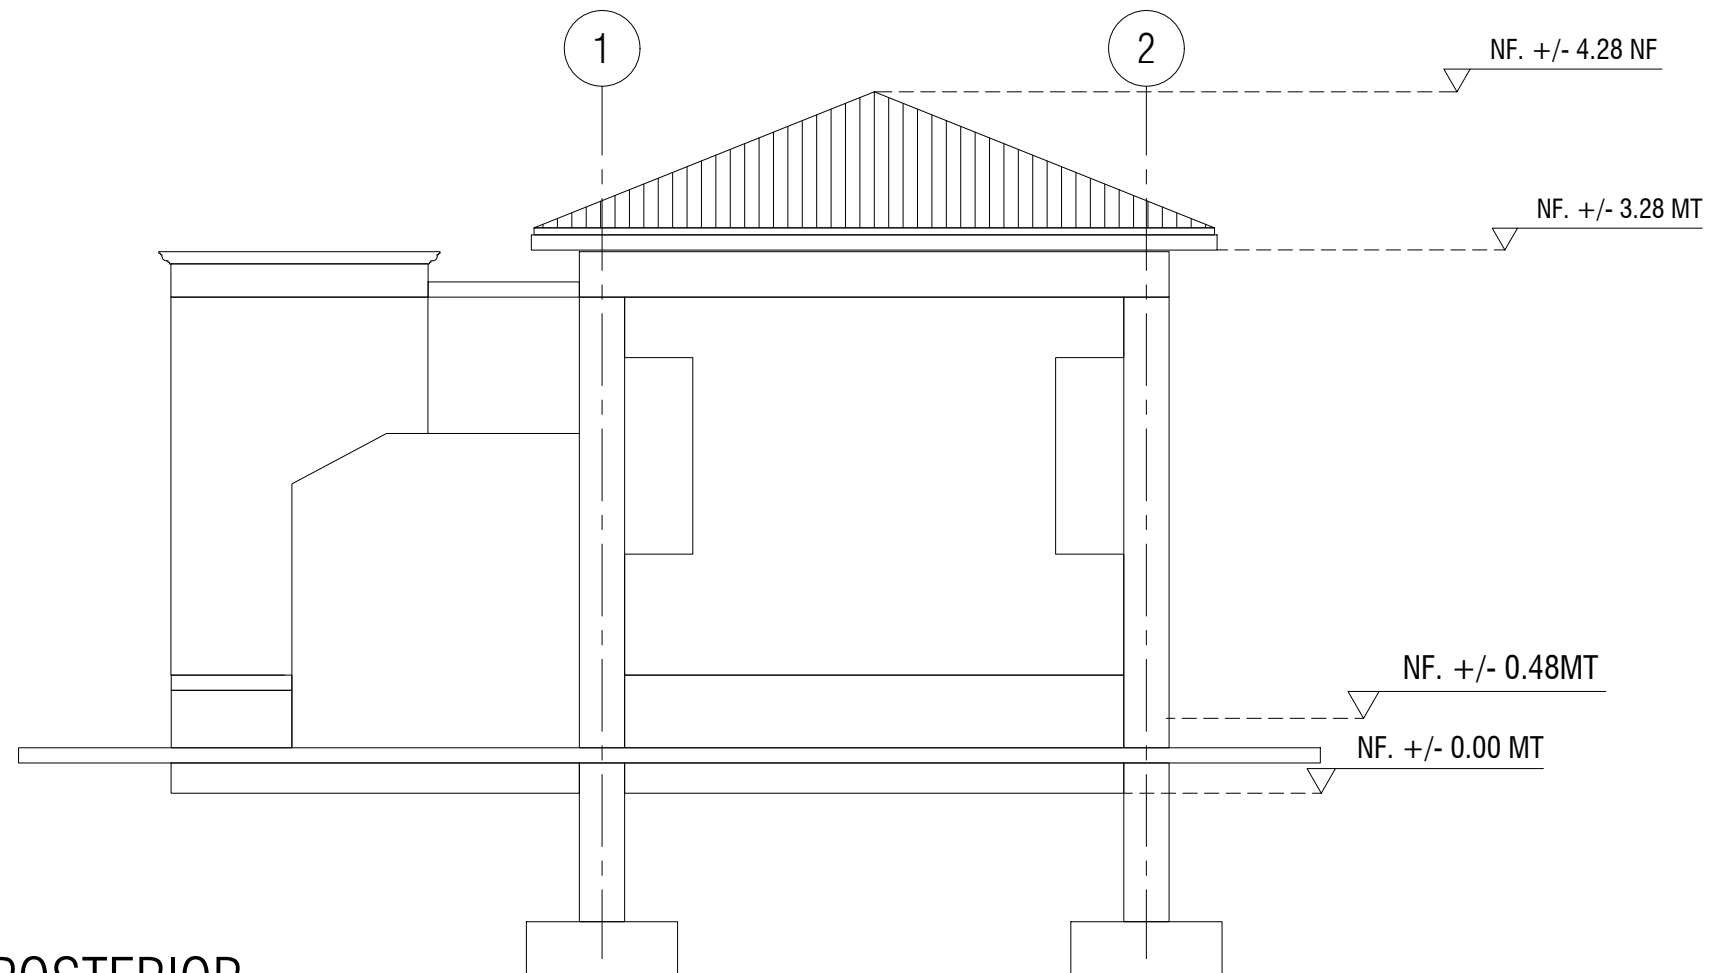

## FACHADA POSTERIOR

ESCALA 1:50

LOGO:



**SERVICIO NACIONAL  
DE APRENDIZAJE**  
CENTRO DE LA CONSTRUCCIÓN

PROGRAMA Y FICHA: DIBUJO Y MODELADO ARQUITECTONICO  
2691413

PROYECTO:  
FACHADA POSTERIOR

DIBUJO: YESID DAVID QUICENO RAMIREZ


REVISO: MARIO FERNADO GÓMES YEPEZ

ESCALA: 1:50

FECHA: 27/06/2023

PLANCHA:

5

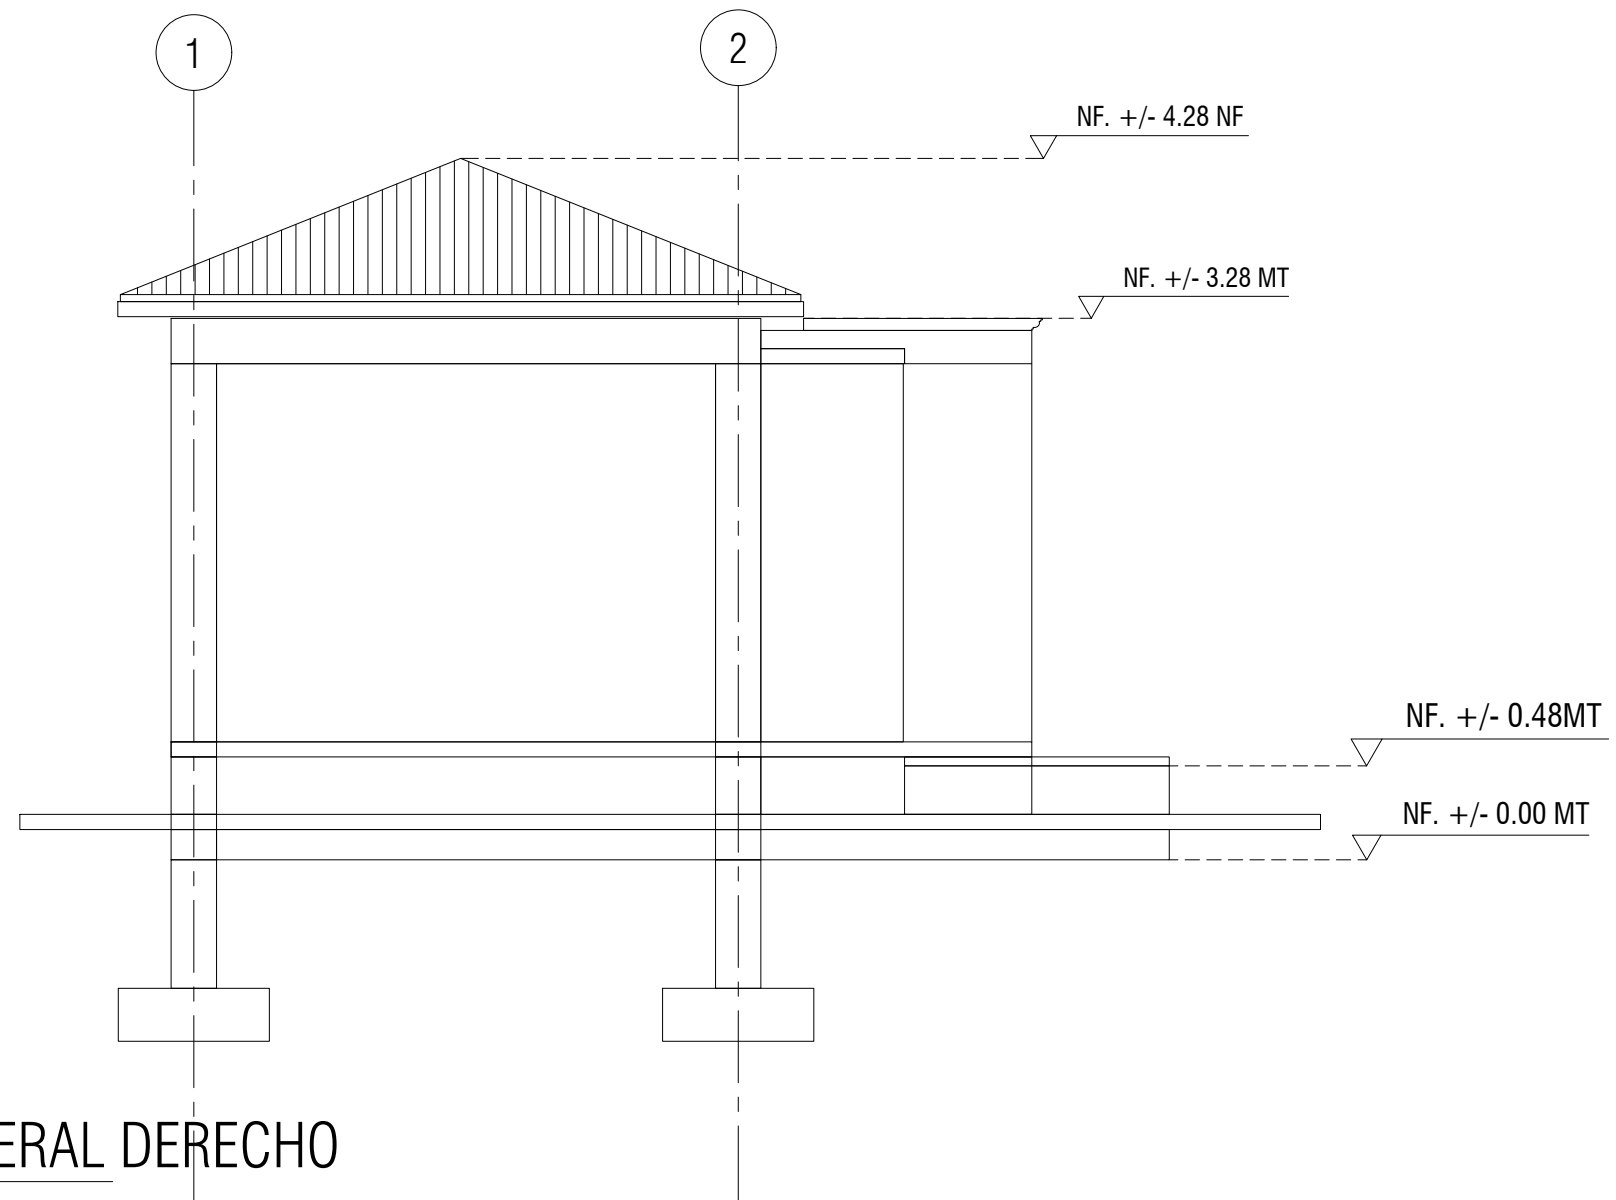

FLD

## FACHADA LATERAL DERECHO

ESCALA 1:50

LOGO:



**SERVICIO NACIONAL  
DE APRENDIZAJE**  
CENTRO DE LA CONSTRUCCIÓN

PROGRAMA Y FICHA: DIBUJO Y MODELADO ARQUITECTONICO  
2691413

PROYECTO:  
FACHADA LATERAL DERECHO

DIBUJO: YESID DAVID QUICENO RAMIREZ


REVISO: MARIO FERNADO GÓMES YEPEZ

ESCALA: 1:50

FECHA: 27/06/2023

PLANCHA:

6

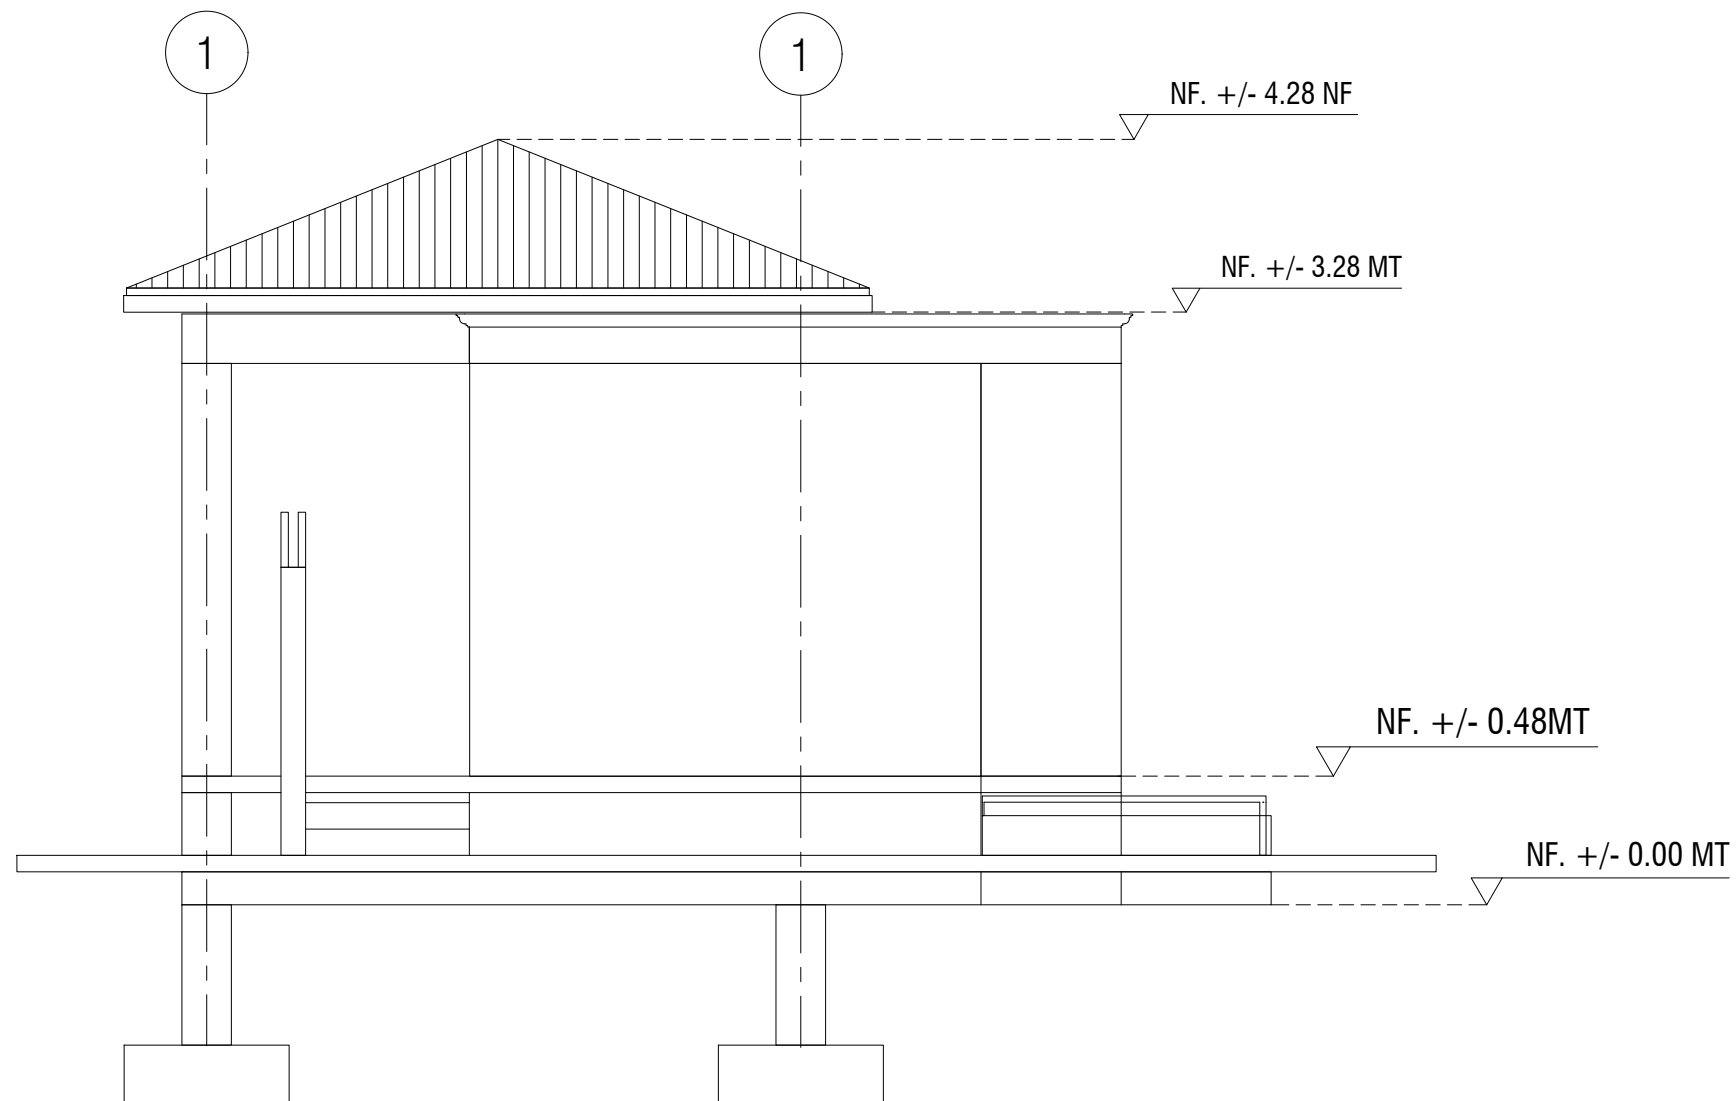

## FACHADA LATERAL IZQUIERDO

ESCALA 1:50

LOGO:



**SERVICIO NACIONAL  
DE APRENDIZAJE**  
CENTRO DE LA CONSTRUCCIÓN

PROGRAMA Y FICHA: DIBUJO Y MODELADO ARQUITECTONICO  
2691413

PROYECTO:  
FACHADA LATERAL IZQUIERDO

DIBUJO: YESID DAVID QUICENO RAMIREZ

REVISO: MARIO FERNADO GÓMES YEPEZ


ESCALA: 1:50

FECHA: 27/06/2023

PLANCHA:

7



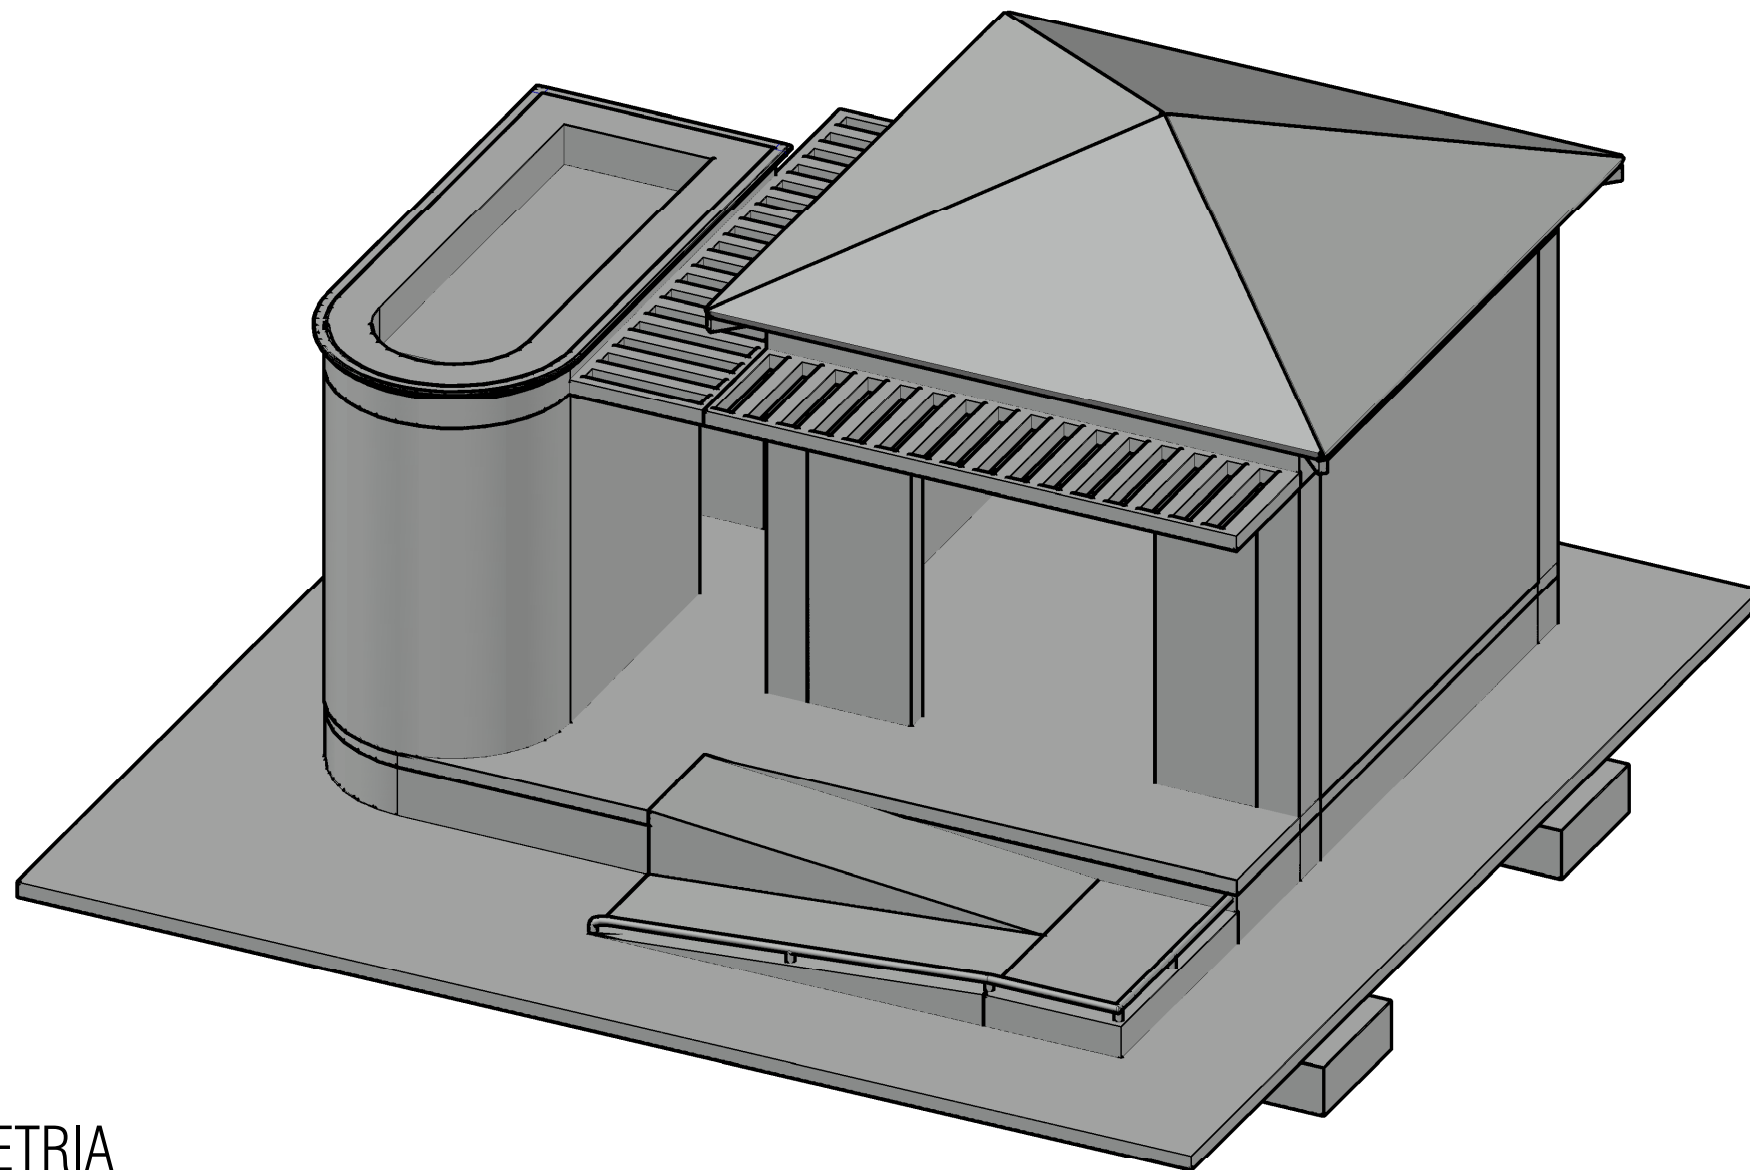

IA

ISOMETRIA

ESCALA 1:100

LOGO:



**SERVICIO NACIONAL  
DE APRENDIZAJE**  
CENTRO DE LA CONSTRUCCIÓN

PROGRAMA Y FICHA: DIBUJO Y MODELADO ARQUITECTONICO  
2691413

PROYECTO:  
PLANTA ARQUITECTONICA PISO 1

DIBUJO: YESID DAVID QUICENO RAMIREZ

REVISO: MARIO FERNADO GÓMES YEPEZ

ESCALA: 1:100

FECHA: 22/06/2023

PLANCHAS:

8