

PA PLANTA ARQUITECTONICA PRIMER PISO
ESCALA 1:50

Plano: 101-A

Plancha: 101-A



Servicio Nacional de
Aprendizaje
Regional Valle
Centro de La Construcción

Programa:

DIBUJO Y MDELADO DE
PROYECTOS DE
ARQUITECTURA Y DE
INGENIERIA

Ficha:
2691415

PROYECTO FORMATIVO
Desarrollo y coordinación de la información
gráfica para la gestión
de proyectos de construcción.

FASE
EJECUCIÓN
COMPETENCIA

Modelado de información de proyectos de
construcción según especificaciones y
técnicas digitales.

RESULTADOS
Elaborar modelos arquitectónicos y urbanos
de acuerdo con técnicas de representación
digital, estándares gráficos y metodologías
CAD y BIM.

Aprendiz:
YESID DAVID QUICENO RAMIREZ

Instructor:
DANIEL FERNANDO MOLINA

Proyecto:

PLANTA
ARQUITECTONICA
PRIMER PISO


Control de Entrega:	
Entrega 01	22/09/2023
Entrega 01	22/09/2023
Entrega 01	22/09/2023
Entrega 01	22/09/2023

Contiene:

Planta Localizacion
Despiece general
plata arquitectonica genera
planta de levantamiento

Escala: 1:50	Fecha: 22/09/2023
Archivo:	

Plano: A-101	Plancha: A-101
-----------------	-------------------

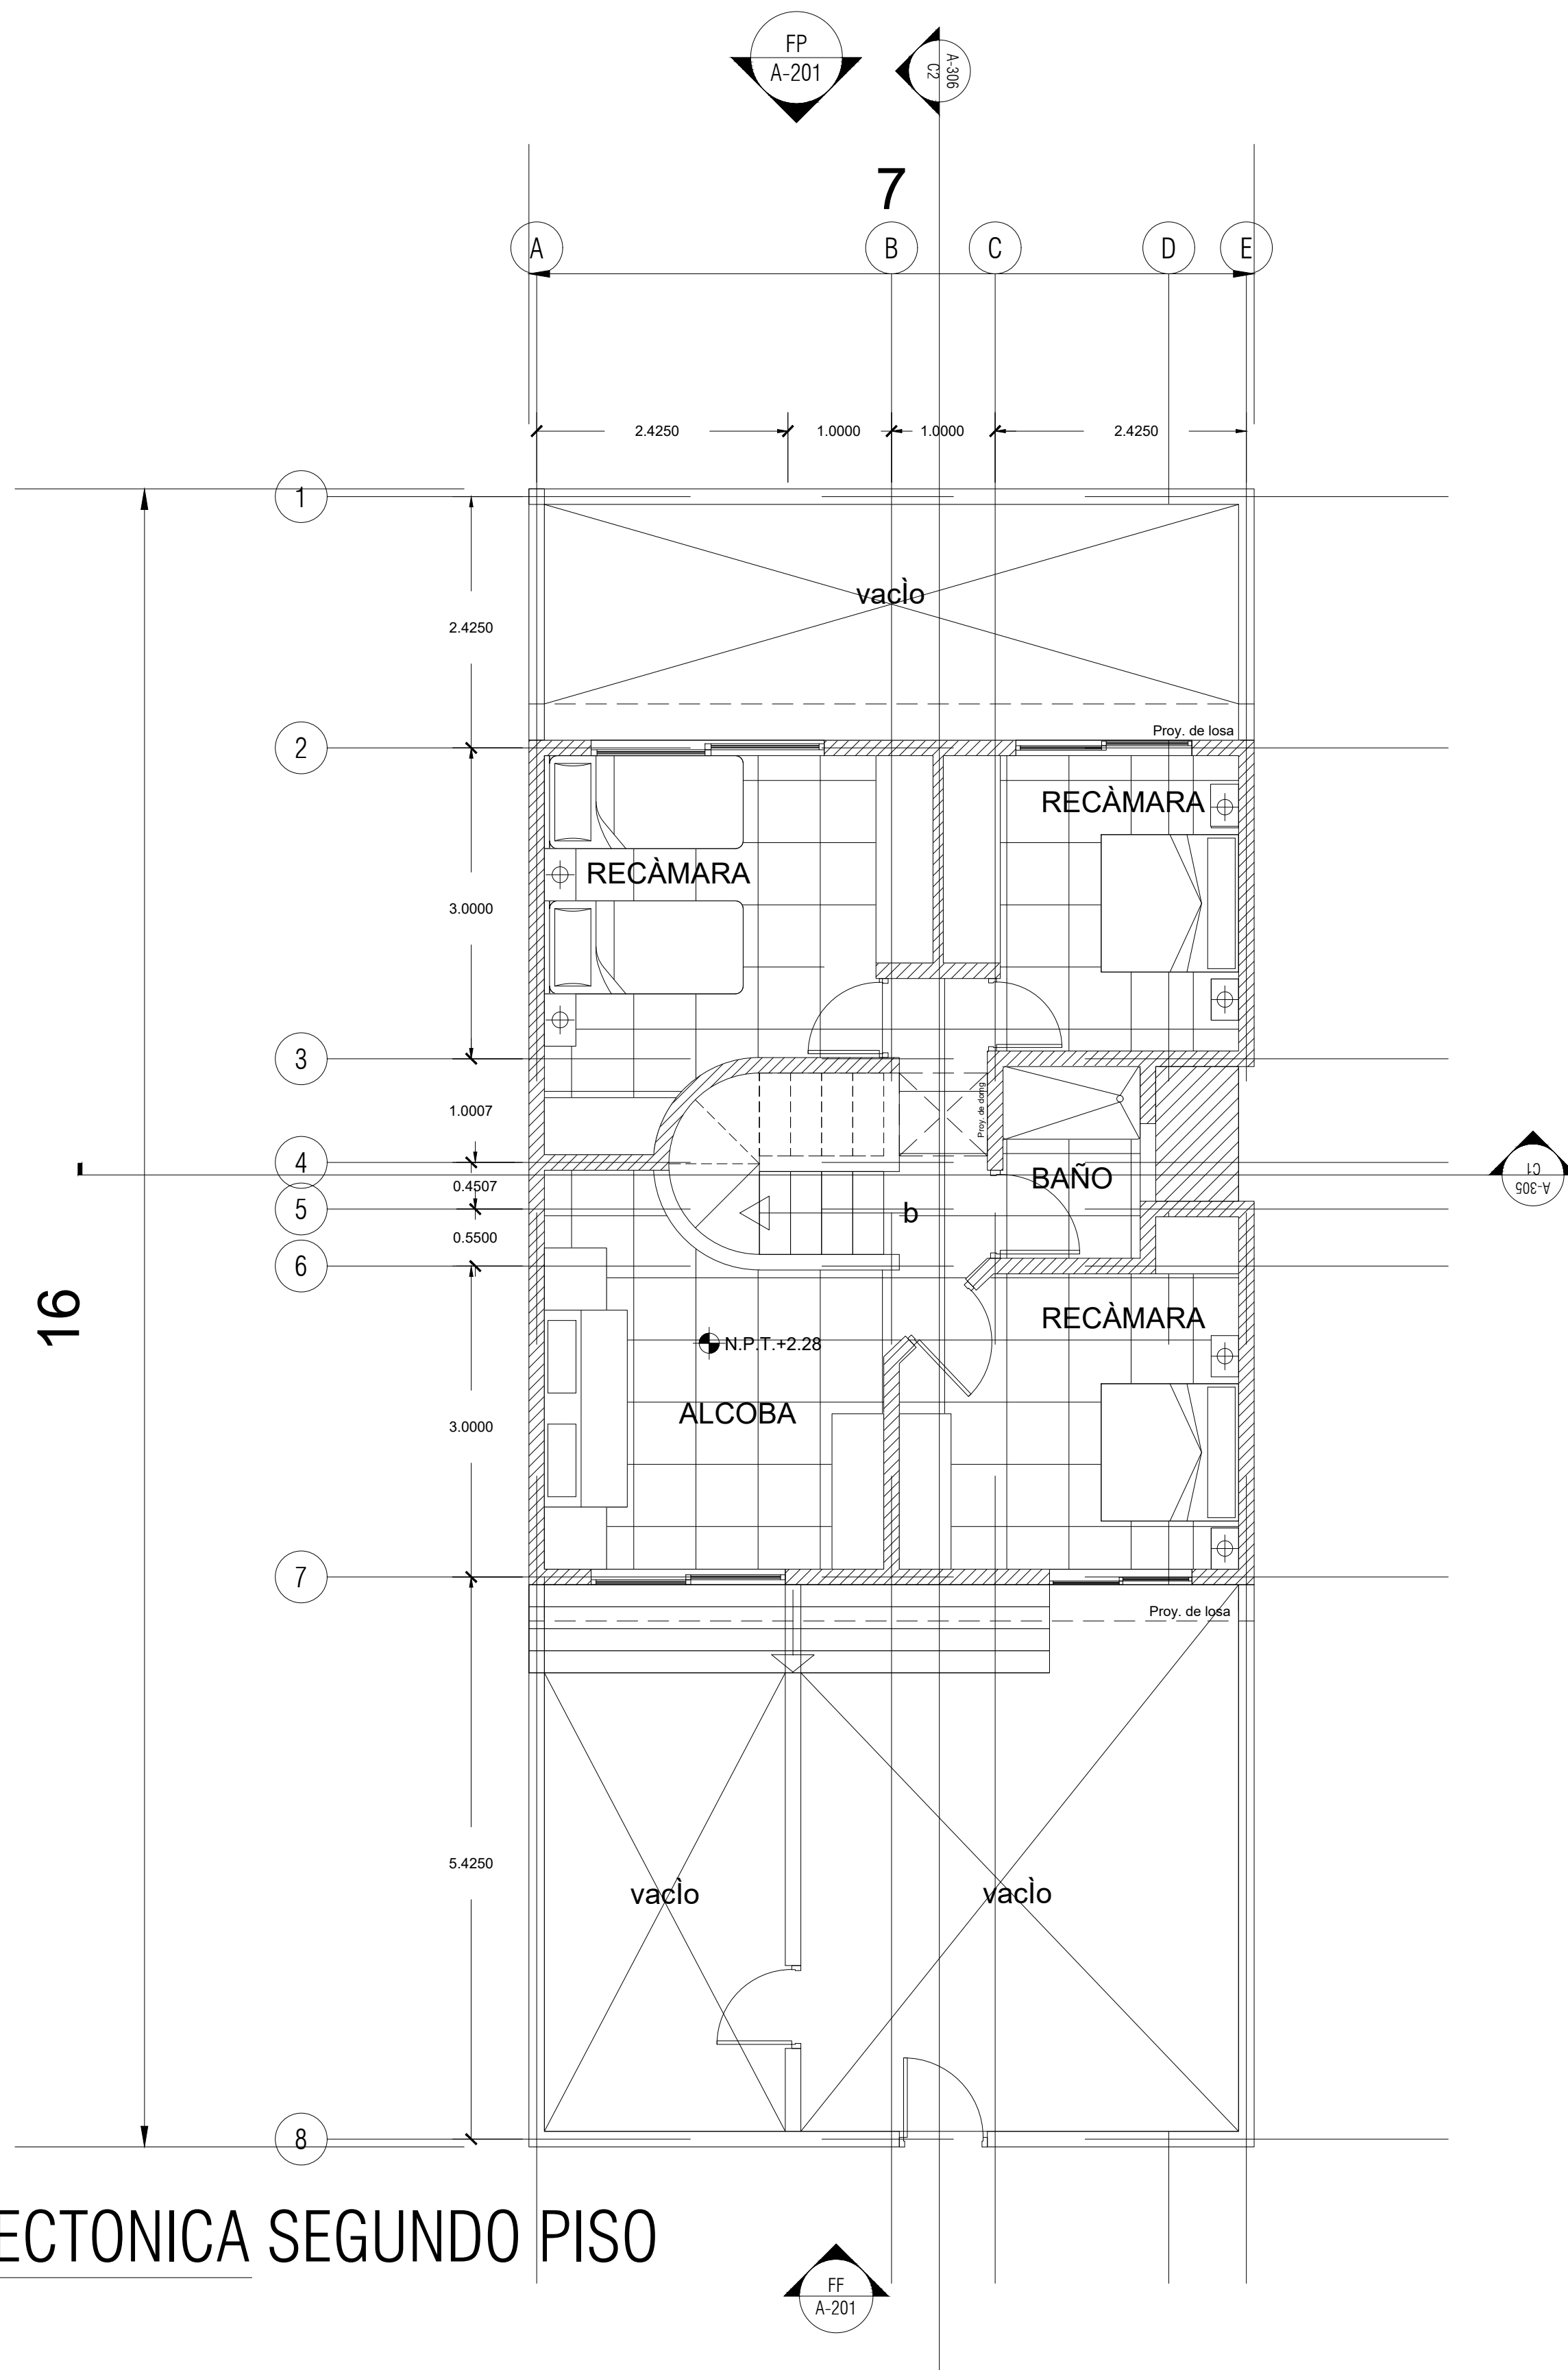

PA2

PLANTA ARQUITECTONICA SEGUNDO PISO

ESCALA 1:50

Plano: A-102

Plancha: A-102



Servicio Nacional de Aprendizaje Regional Valle Centro de La Construcción

Programa:

DIBUJO Y MDELADO DE PROYECTOS DE ARQUITECTURA Y DE INGENIERIA

Ficha: 2691415

PROYECTO FORMATIVO
Desarrollo y coordinación de la información gráfica para la gestión de proyectos de construcción.

FASE
EJECUCIÓN

COMPETENCIA
Modelado de información de proyectos de construcción según especificaciones y técnicas digitales.

RESULTADOS
Elaborar modelos arquitectónicos y urbanos de acuerdo con técnicas de representación digital, estándares gráficos y metodologías CAD y BIM.

Aprendiz: YESID DAVID QUICENO RAMIREZ

Instructor: DANIEL FERNANDO MOLINA

Proyecto: PLANTA ARQUITECTONICA SEGUNDO PISO


Control de Entrega:	
Entrega 01	22/09/2023
Entrega 01	22/09/2023
Entrega 01	22/09/2023
Entrega 01	22/09/2023

Contiene:

Planta Localizacion
Despiece general
plata arquitectonica genera
planta de levantamiento

Escala: 1:50	Fecha: 22/09/2023
Archivo:	

Plano: A-102	Plancha: A-102
--------------	----------------

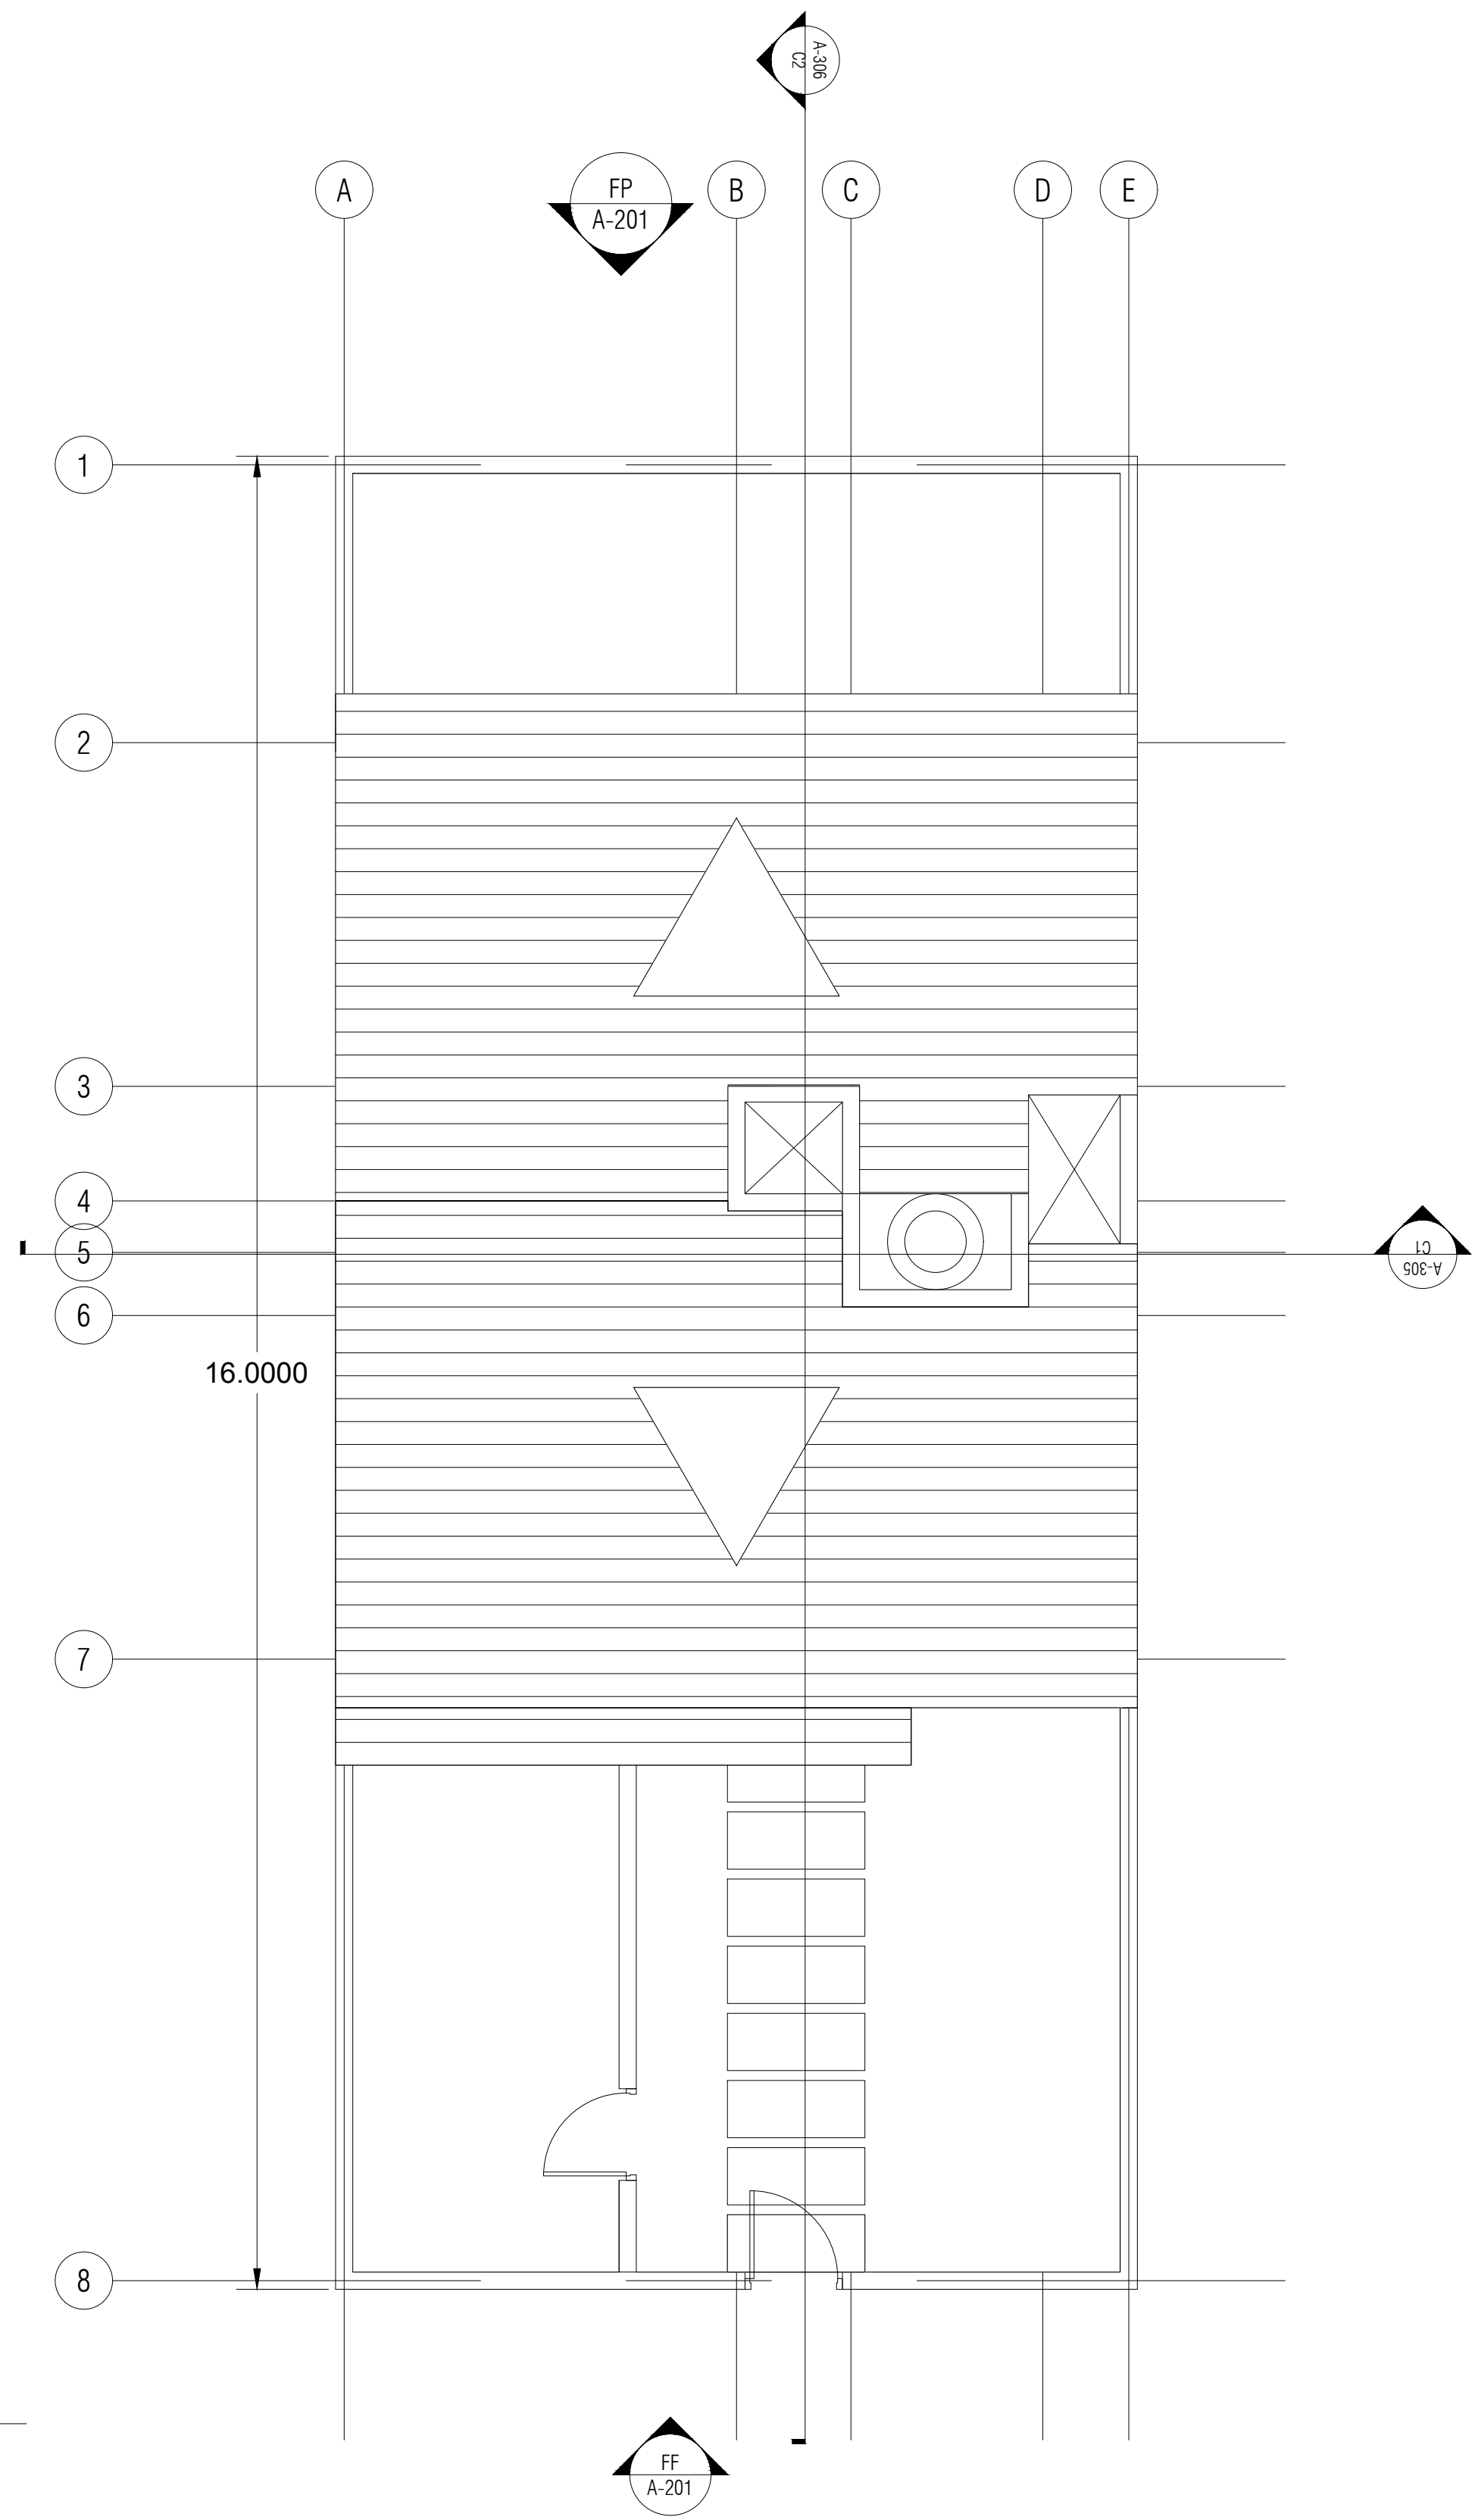

PC PLANTA CUBIERTA
ESCALA 1:50

Plano: A-103

Plancha: A-103



Servicio Nacional de
Aprendizaje
Regional Valle
Centro de La Construcción

Programa:

DIBUJO Y MDELADO DE
PROYECTOS DE
ARQUITECTURA Y DE
INGENIERIA

Ficha:
2691415

PROYECTO FORMATIVO
Desarrollo y coordinación de la información
gráfica para la gestión
de proyectos de construcción.

FASE
EJECUCIÓN
COMPETENCIA
Modelado de información de proyectos de
construcción según especificaciones y
técnicas digitales.

RESULTADOS
Elaborar modelos arquitectónicos y urbanos
de acuerdo con técnicas de representación
digital, estándares gráficos y metodologías
CAD y BIM.

Aprendiz:
YESID DAVID QUICENO RAMIREZ

Instructor:
DANIEL FERNANDO MOLINA

Proyecto:

PLATA CUBIERTA

Control de Entrega:	
Entrega 01	22/09/2023
Entrega 01	22/09/2023
Entrega 01	22/09/2023
Entrega 01	22/09/2023

Contiene:

Planta Localizacion
Despiece general
plata arquitectonica genera
planta de levantamiento


Escala: 1:50

Fecha: 22/09/2023

Archivo:

Plano: A-103


Plancha: A-103

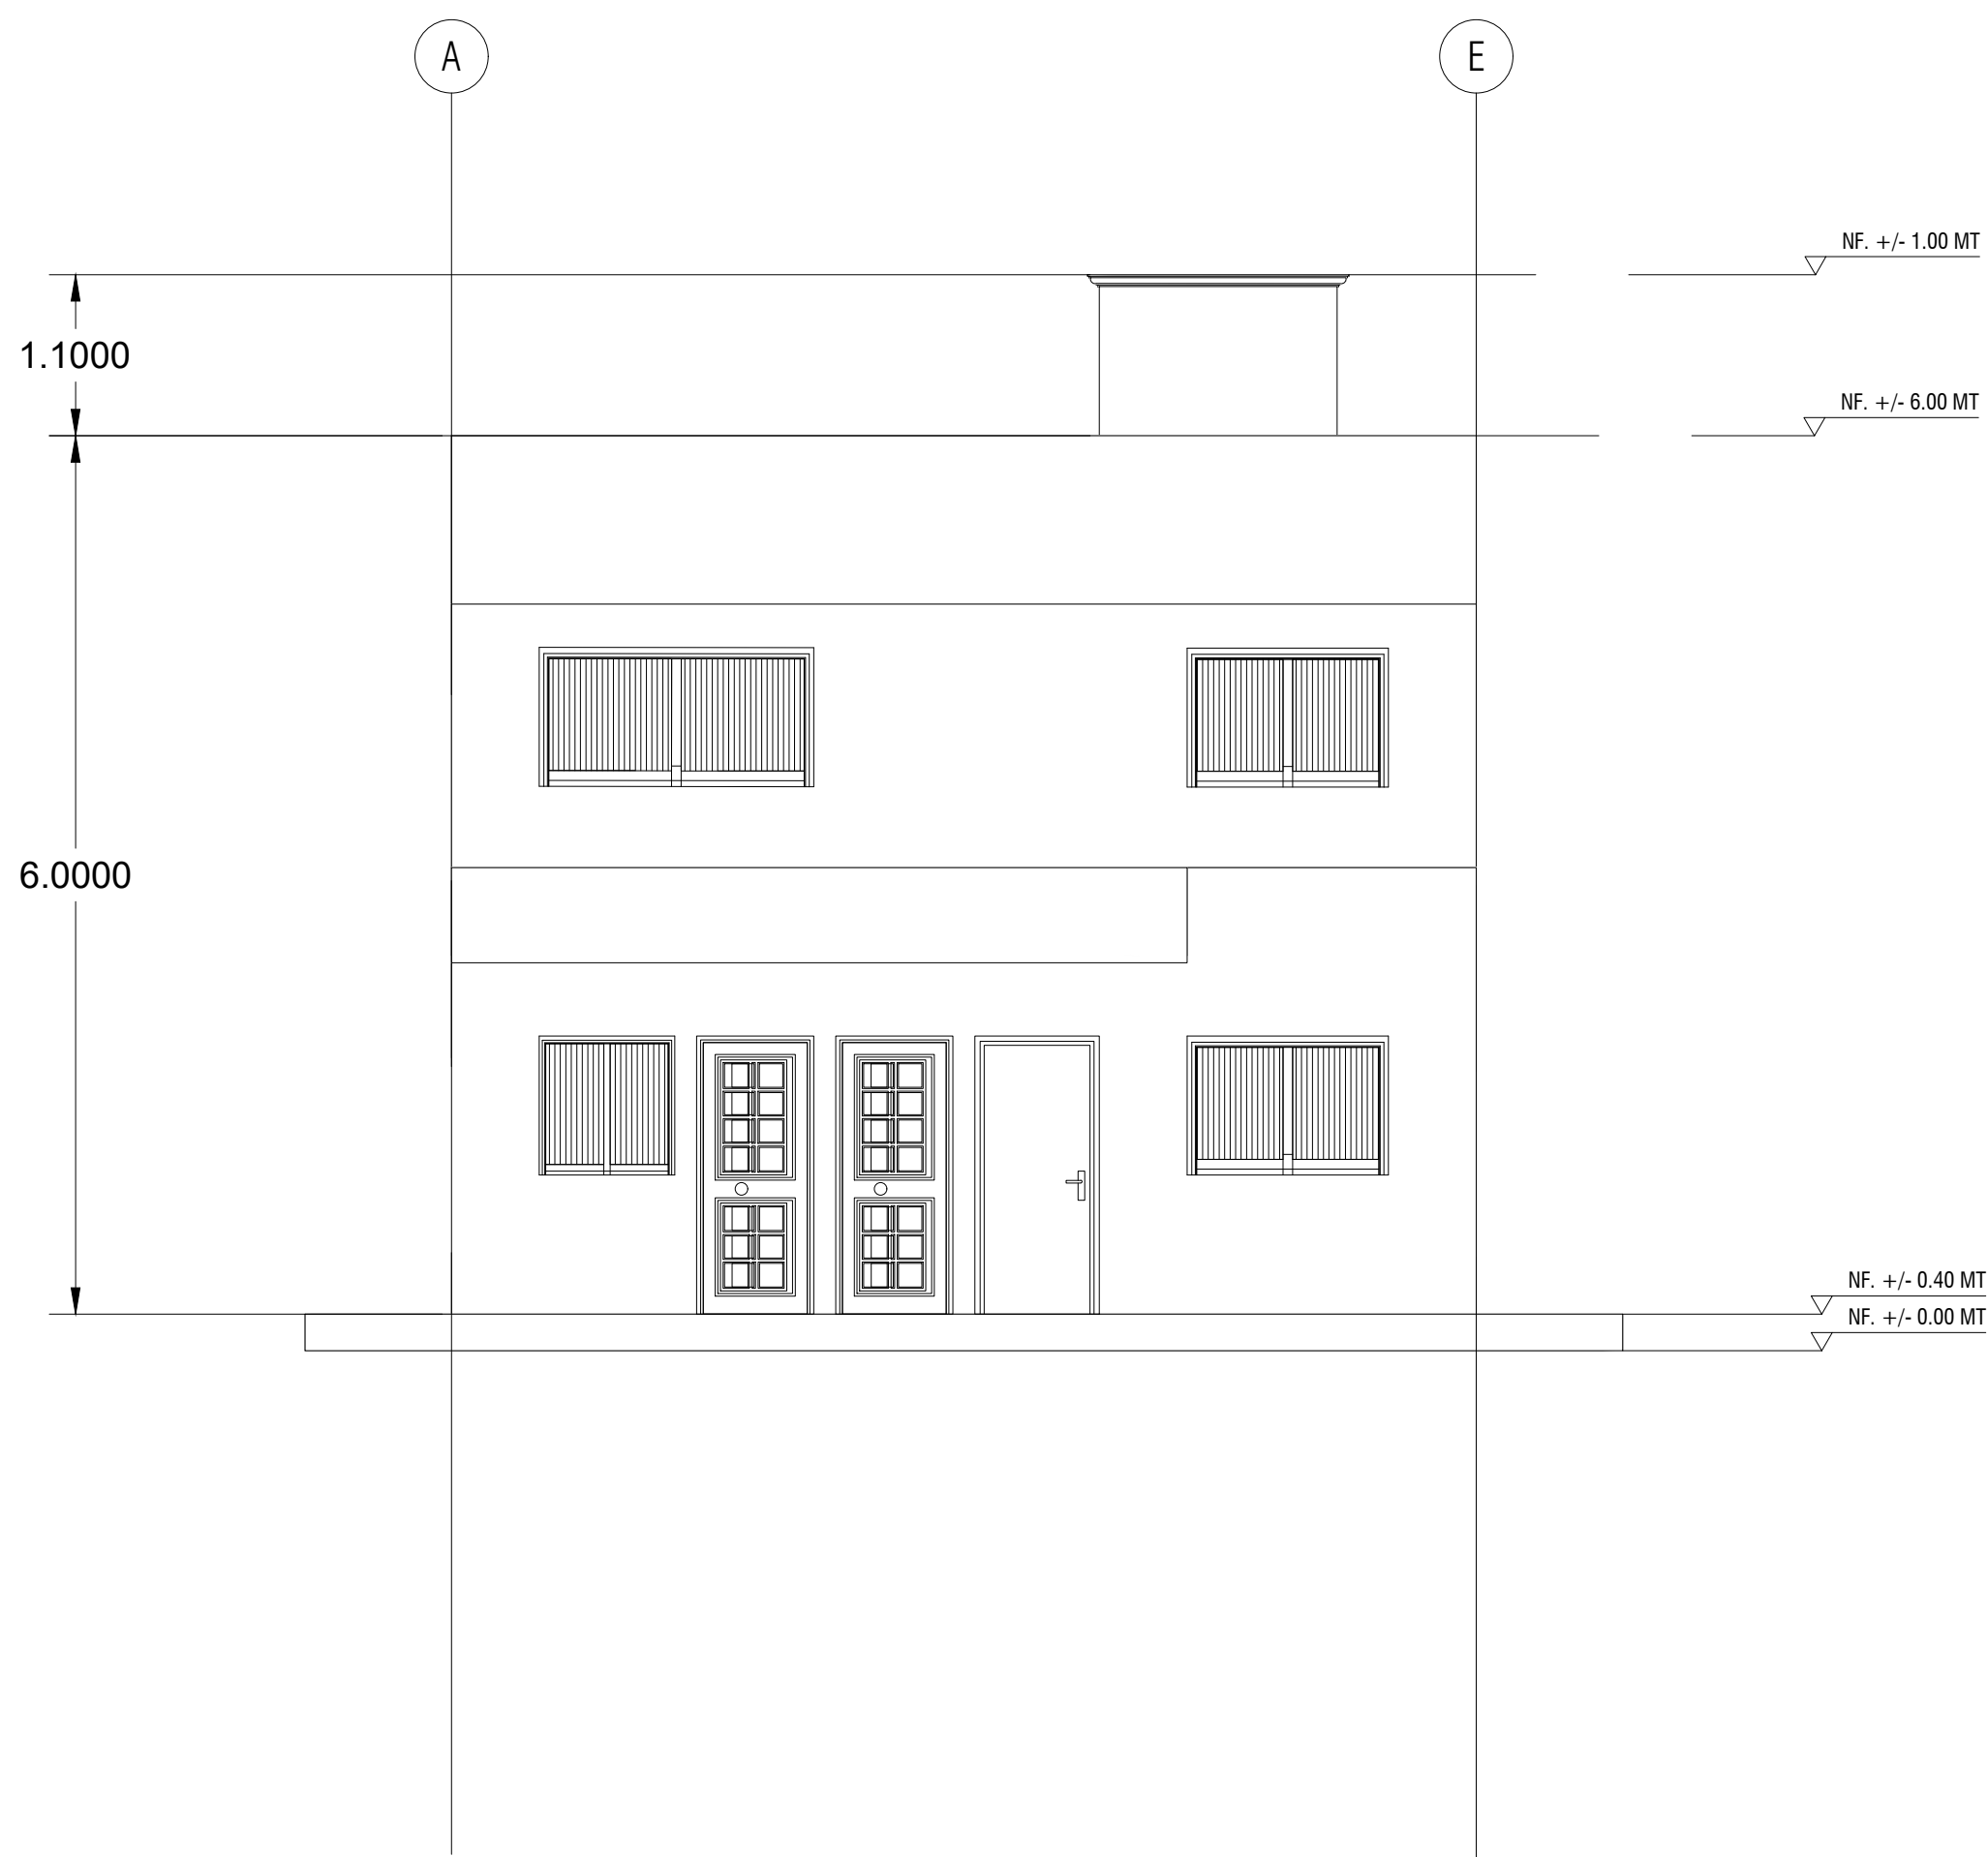

FF

FACHADA FRONTAL

ESCALA 1:50

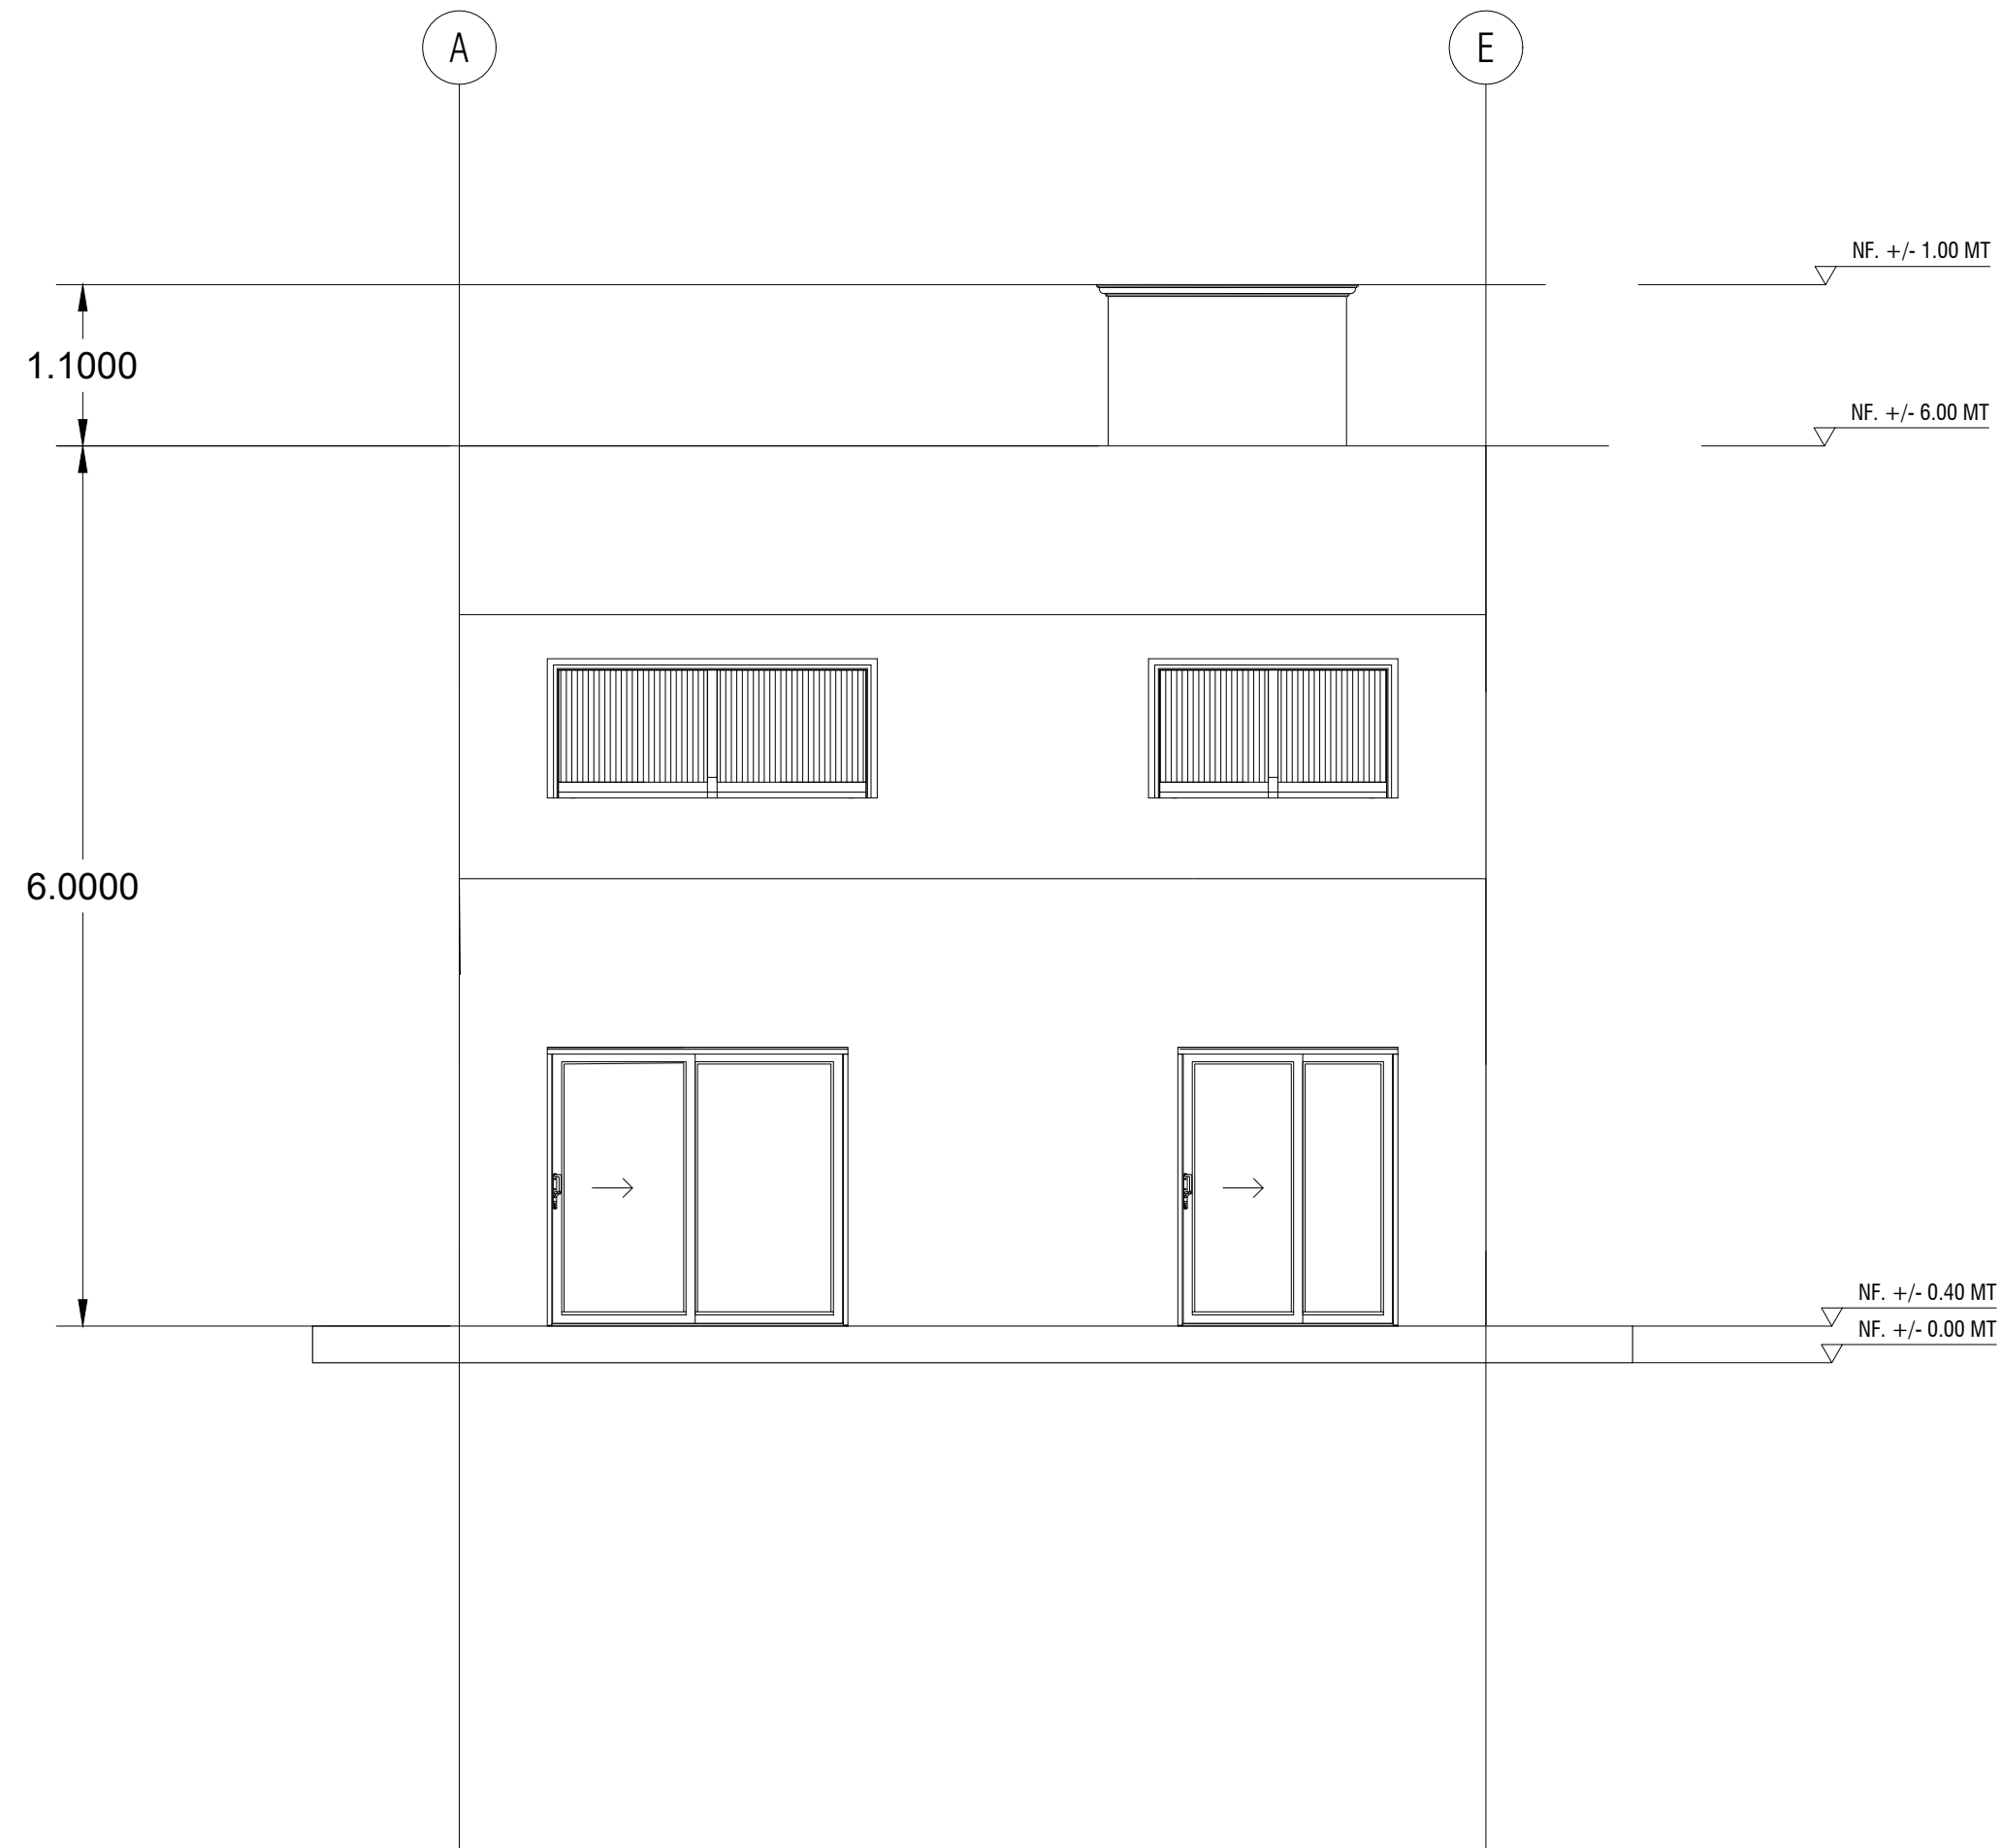

FF

FACHADA POSTERIOR

ESCALA 1:50

Plano: A-204
Plancha: A-204



Servicio Nacional de
Aprendizaje
Regional Valle
Centro de La Construcción

Programa:

DIBUJO Y MDELADO DE
PROYECTOS DE
ARQUITECTURA Y DE
INGENIERIA

Ficha:
2691415

PROYECTO FORMATIVO
Desarrollo y coordinación de la información
gráfica para la gestión
de proyectos de construcción.

FASE
EJECUCIÓN
COMPETENCIA

Modelado de información de proyectos de
construcción según especificaciones y
técnicas digitales.

RESULTADOS
Elaborar modelos arquitectónicos y urbanos
de acuerdo con técnicas de representación
digital, estándares gráficos y metodologías
CAD y BIM.

Aprendiz:

YESID DAVID QUICENO RAMIREZ

Instructor:

DANIEL FERNANDO MOLINA

Proyecto:

FACHADA FRONTAL-
FACHADA POSTERIOR

Control de Entrega:

Entrega 01	22/09/2023
Entrega 01	22/09/2023
Entrega 01	22/09/2023
Entrega 01	22/09/2023

Contiene:

Planta Localizacion
Despiece general
plata arquitectonica genera
planta de levantamiento

Escala:

1:50

Fecha:

22/09/2023


Archivo:

Plano:

A-204

Plancha:

A-204

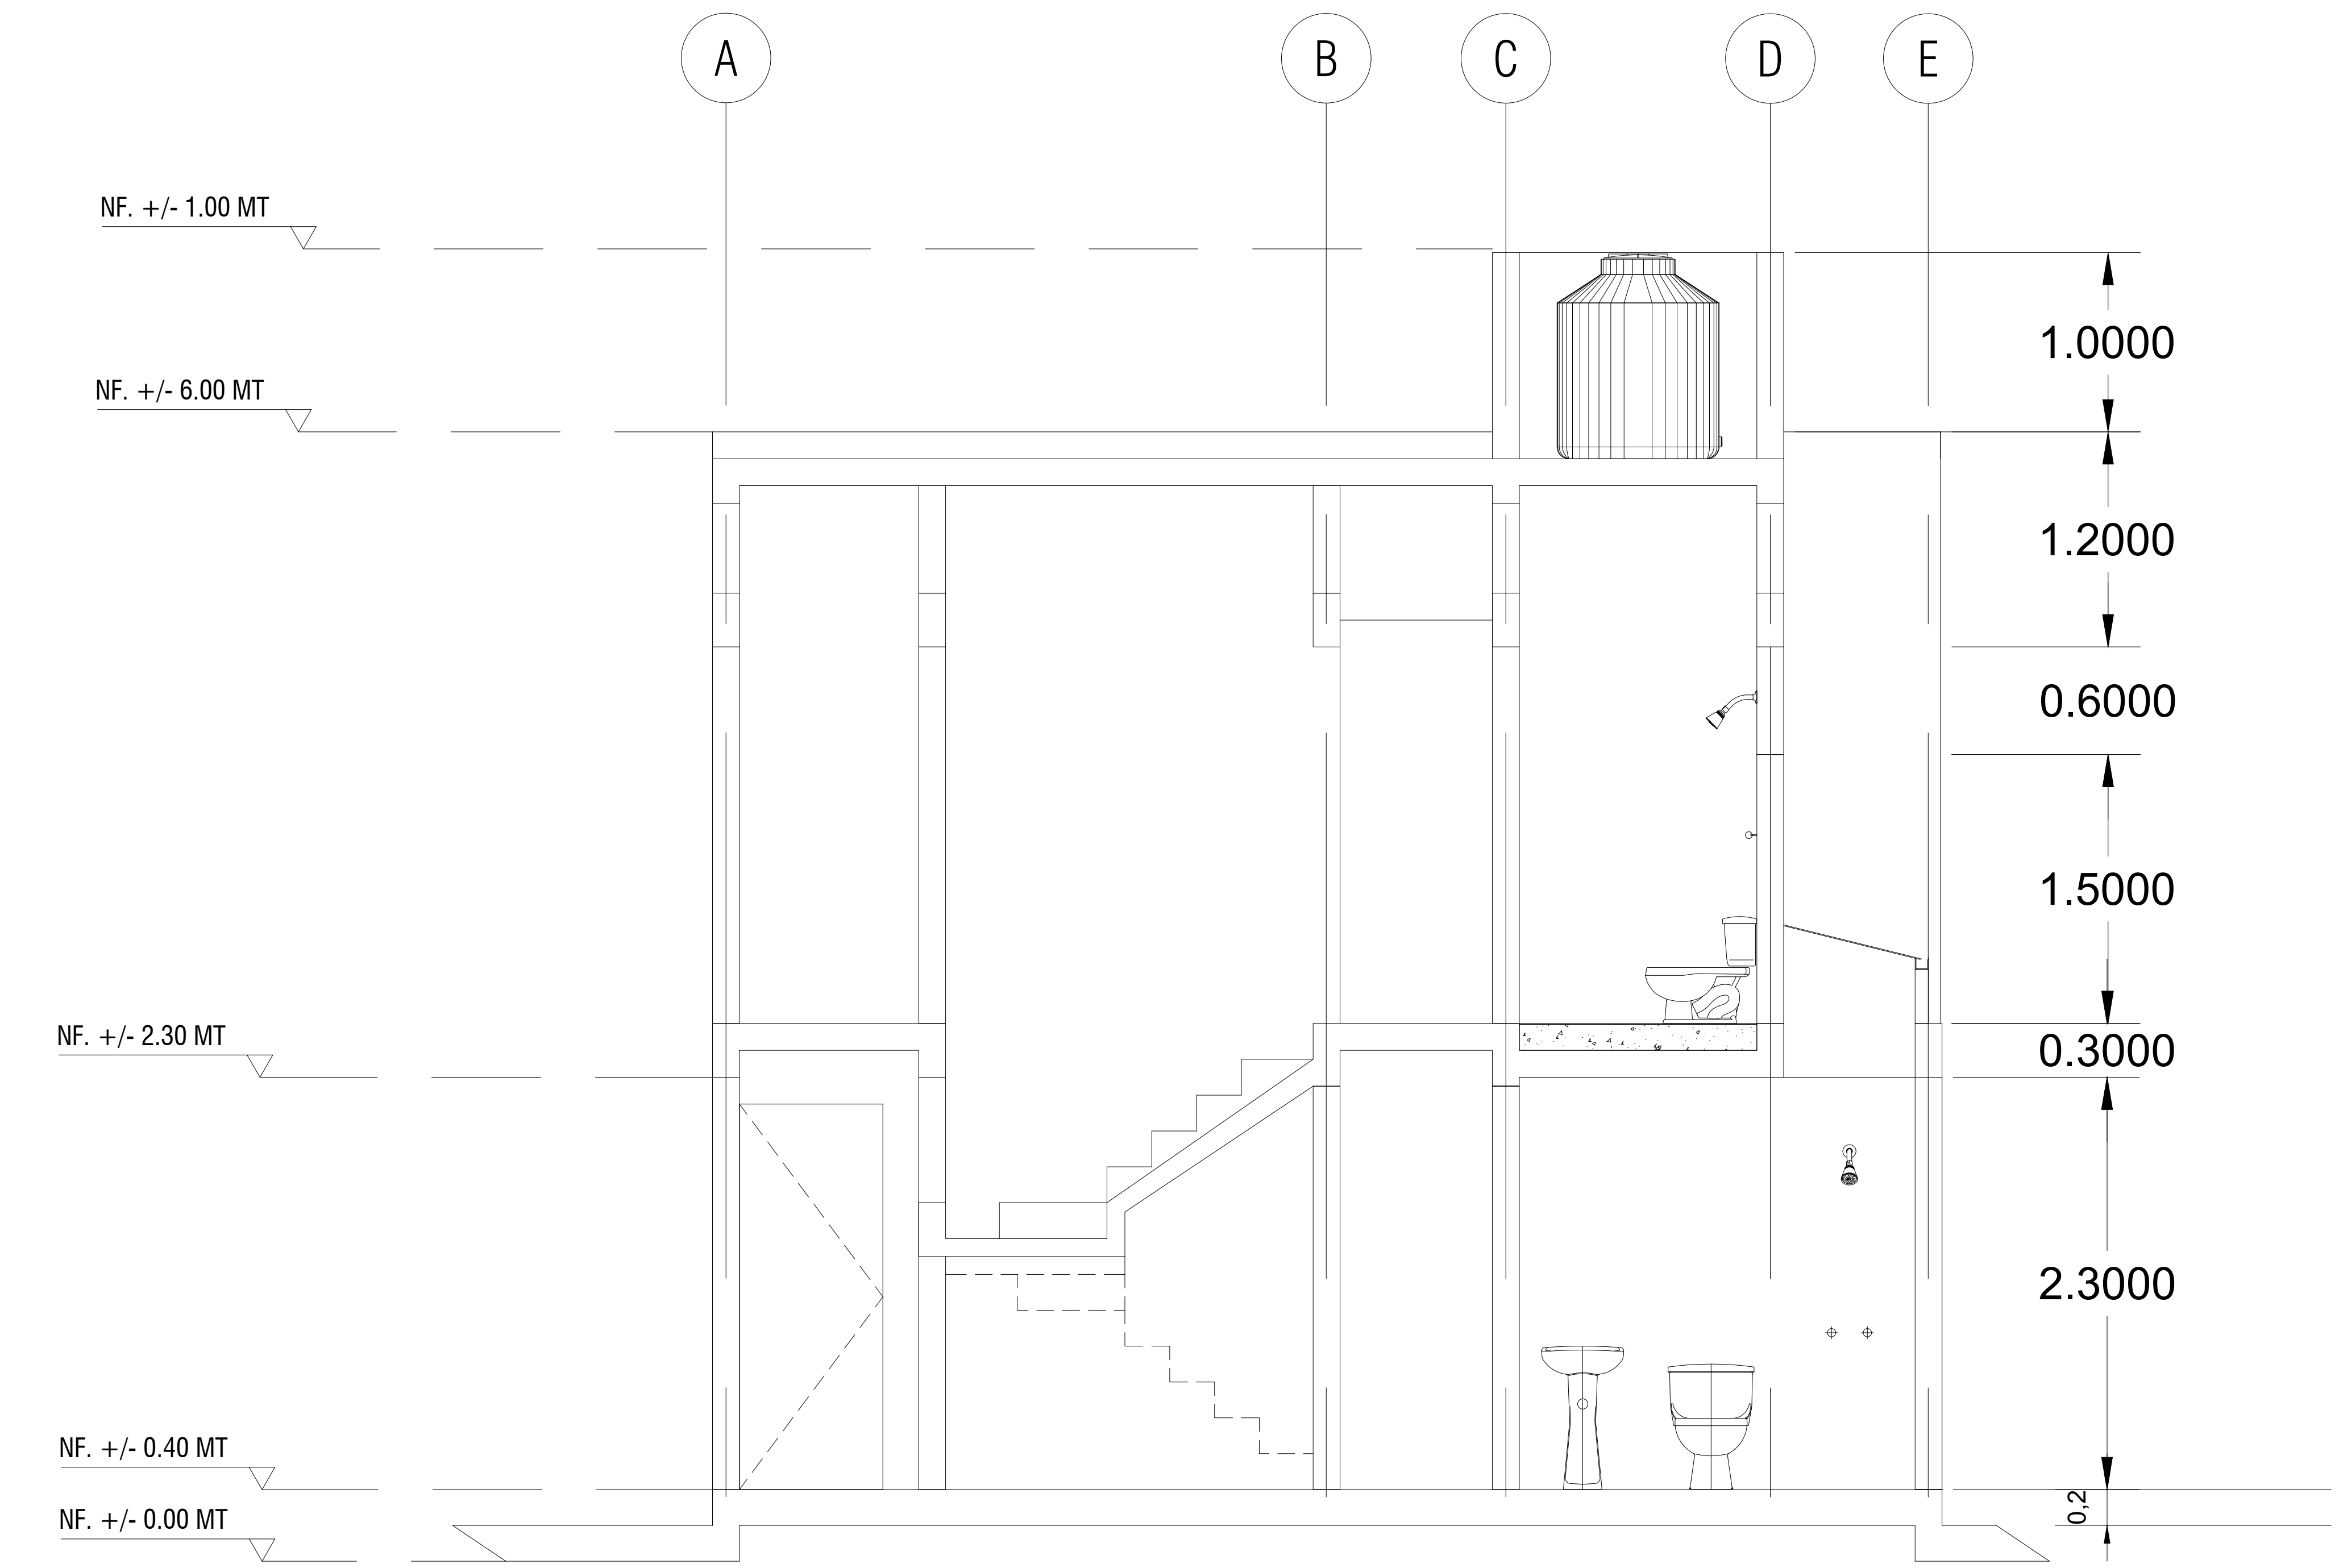

CL **CORTE LONGITUDINAL**
ESCALA 1:50

Plano: A-305

Plancha: A-305



Servicio Nacional de Aprendizaje
Regional Valle
Centro de La Construcción

Programa:

DIBUJO Y MDELADO DE PROYECTOS DE ARQUITECTURA Y DE INGENIERIA

Ficha:

2691415

PROYECTO FORMATIVO

Desarrollo y coordinación de la información gráfica para la gestión de proyectos de construcción.

FASE

EJECUCIÓN

COMPETENCIA

Modelado de información de proyectos de construcción según especificaciones y técnicas digitales.

RESULTADOS

Elaborar modelos arquitectónicos y urbanos de acuerdo con técnicas de representación digital, estándares gráficos y metodologías CAD y BIM.

Aprendiz:

YESID DAVID QUICENO RAMIREZ

Instructor:

DANIEL FERNANDO MOLINA

Proyecto:

CORTE LONGITUDINAL


Control de Entrega:	
Entrega 01	22/09/2023
Entrega 01	22/09/2023
Entrega 01	22/09/2023
Entrega 01	22/09/2023

Contiene:

Planta Localizacion
Despiece general
plata arquitectonica genera
planta de levantamiento

Escala:	Fecha:
1:50	22/09/2023
Archivo:	

Plano:	Plancha:
A-305	A-305

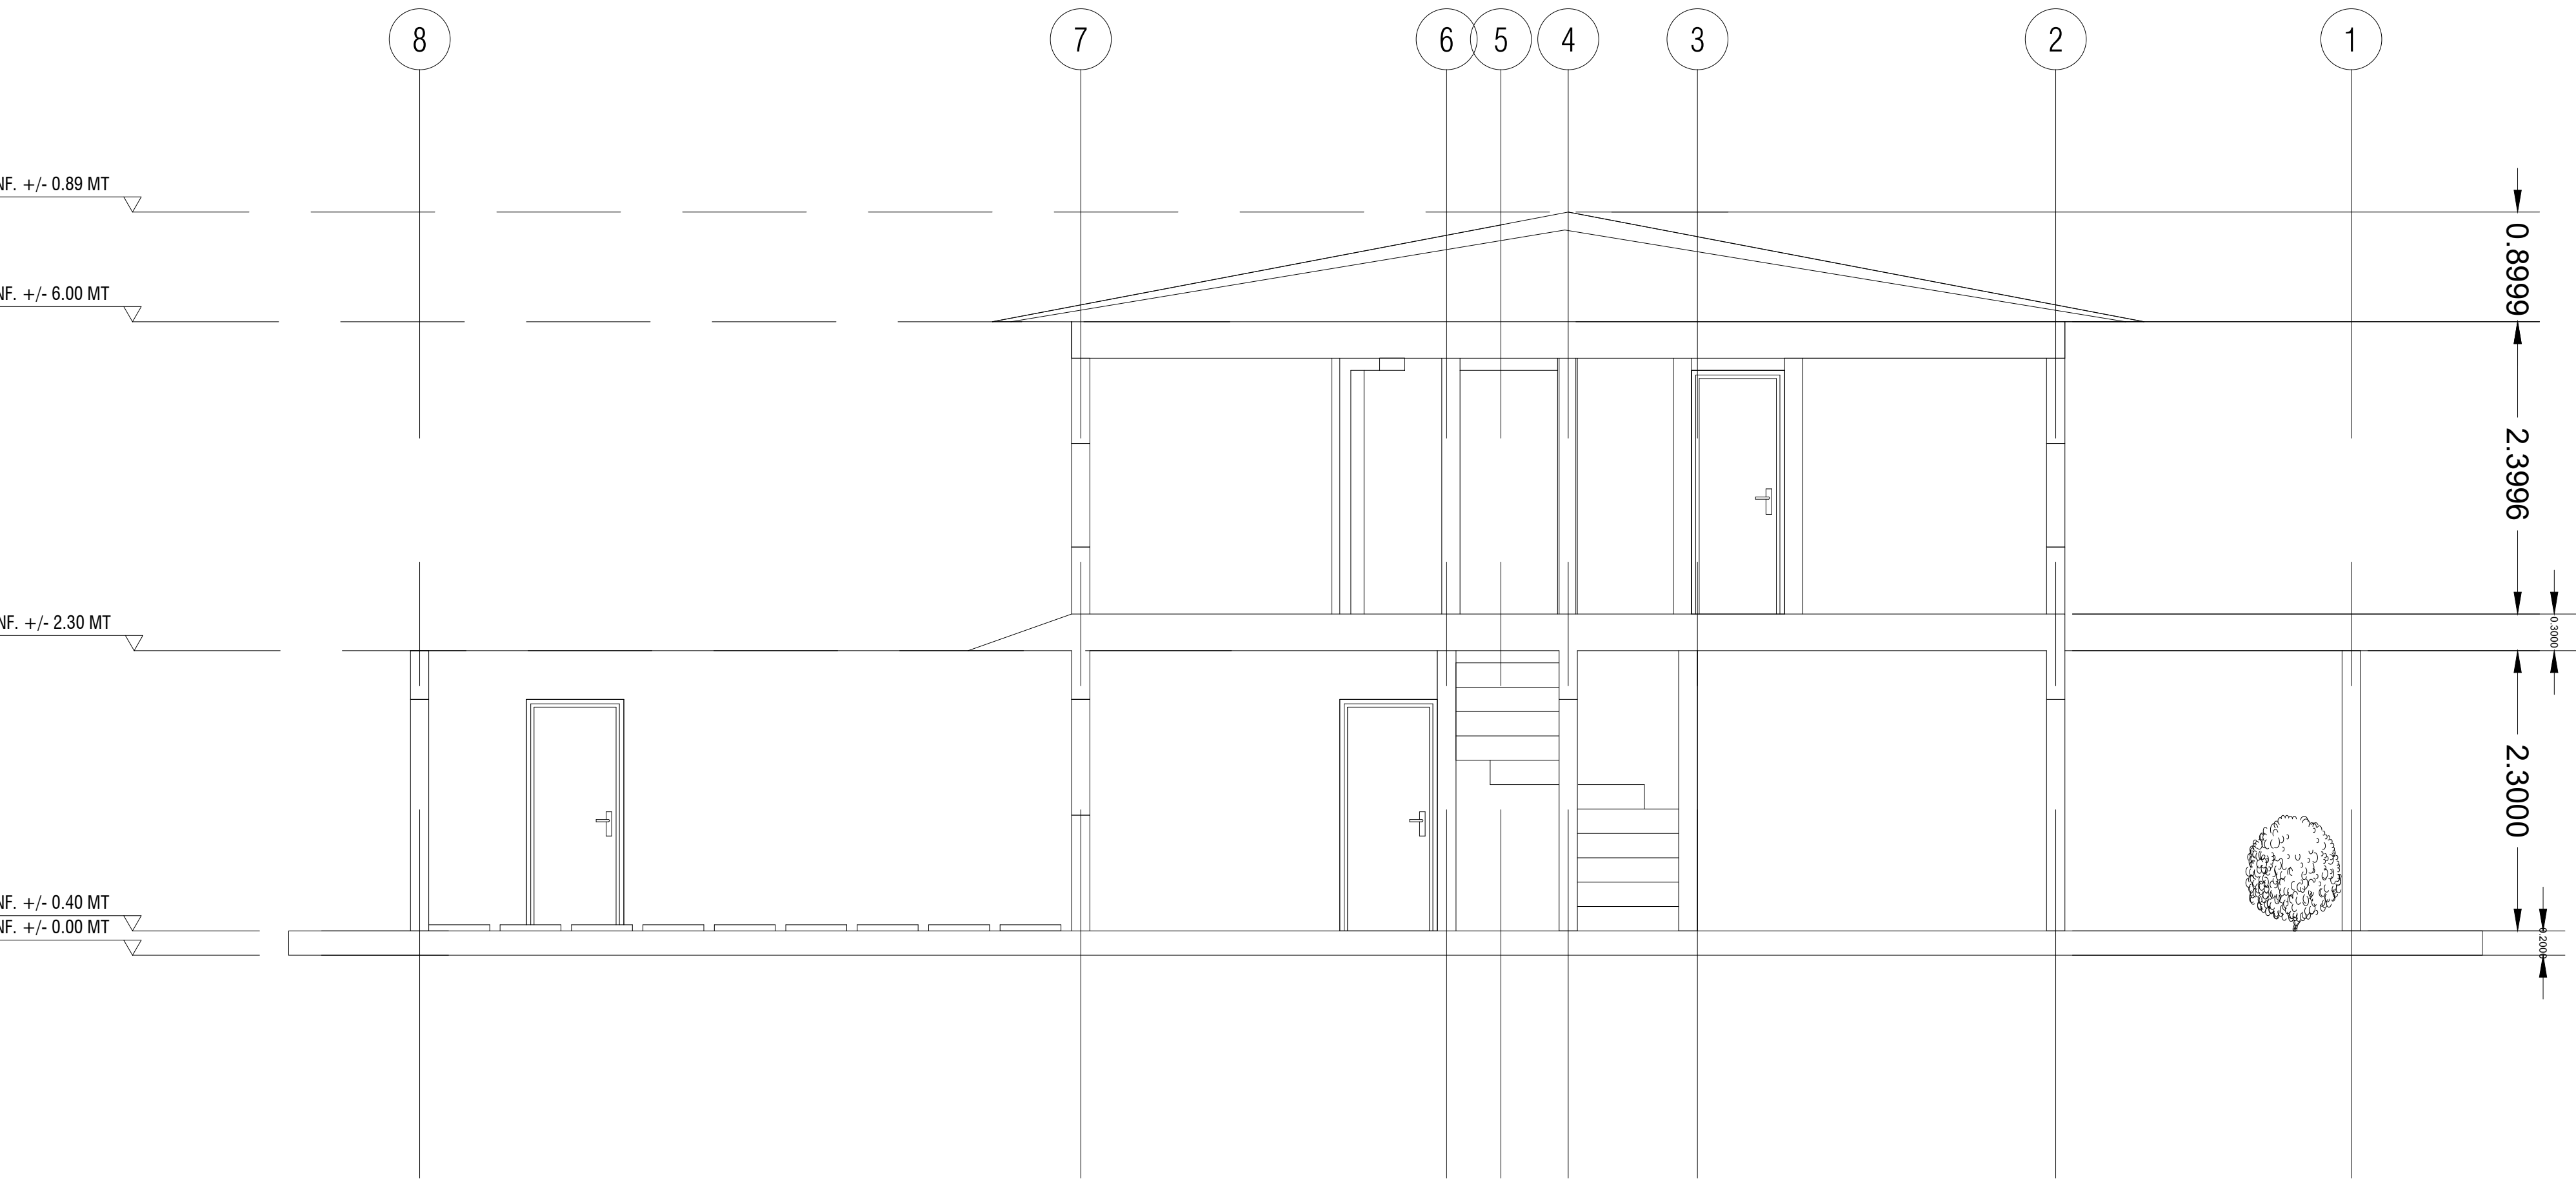

CT

COTRE TRANSVERSAL

ESCALA 1:50

Plano: A-306

Plancha: A-306

SENA
Servicio Nacional de
Aprendizaje
Regional Valle
Centro de La Construcción

Programa:

DIBUJO Y MDELADO DE
PROYECTOS DE
ARQUITECTURA Y DE
INGENIERIA

Ficha:
2691415

PROYECTO FORMATIVO
Desarrollo y coordinación de la información
gráfica para la gestión
de proyectos de construcción.

FASE
EJECUCIÓN
COMPETENCIA
Modelado de información de proyectos de
construcción según especificaciones y
técnicas digitales.

RESULTADOS
Elaborar modelos arquitectónicos y urbanos
de acuerdo con técnicas de representación
digital, estándares gráficos y metodologías
CAD y BIM.

Aprendiz:
YESID DAVID QUICENO RAMIREZ

Instructor:
DANIEL FERNANDO MOLINA

Proyecto:

COTRE TRANSVERSAL


Control de Entrega:	
Entrega 01	22/09/2023
Entrega 01	22/09/2023
Entrega 01	22/09/2023
Entrega 01	22/09/2023

Contiene:

Planta Localizacion
Despiece general
plata arquitectonica genera
planta de levantamiento

Escala:	Fecha:
1:50	22/09/2023
Archivo:	


Plano:	Plancha:
A-306	A-306

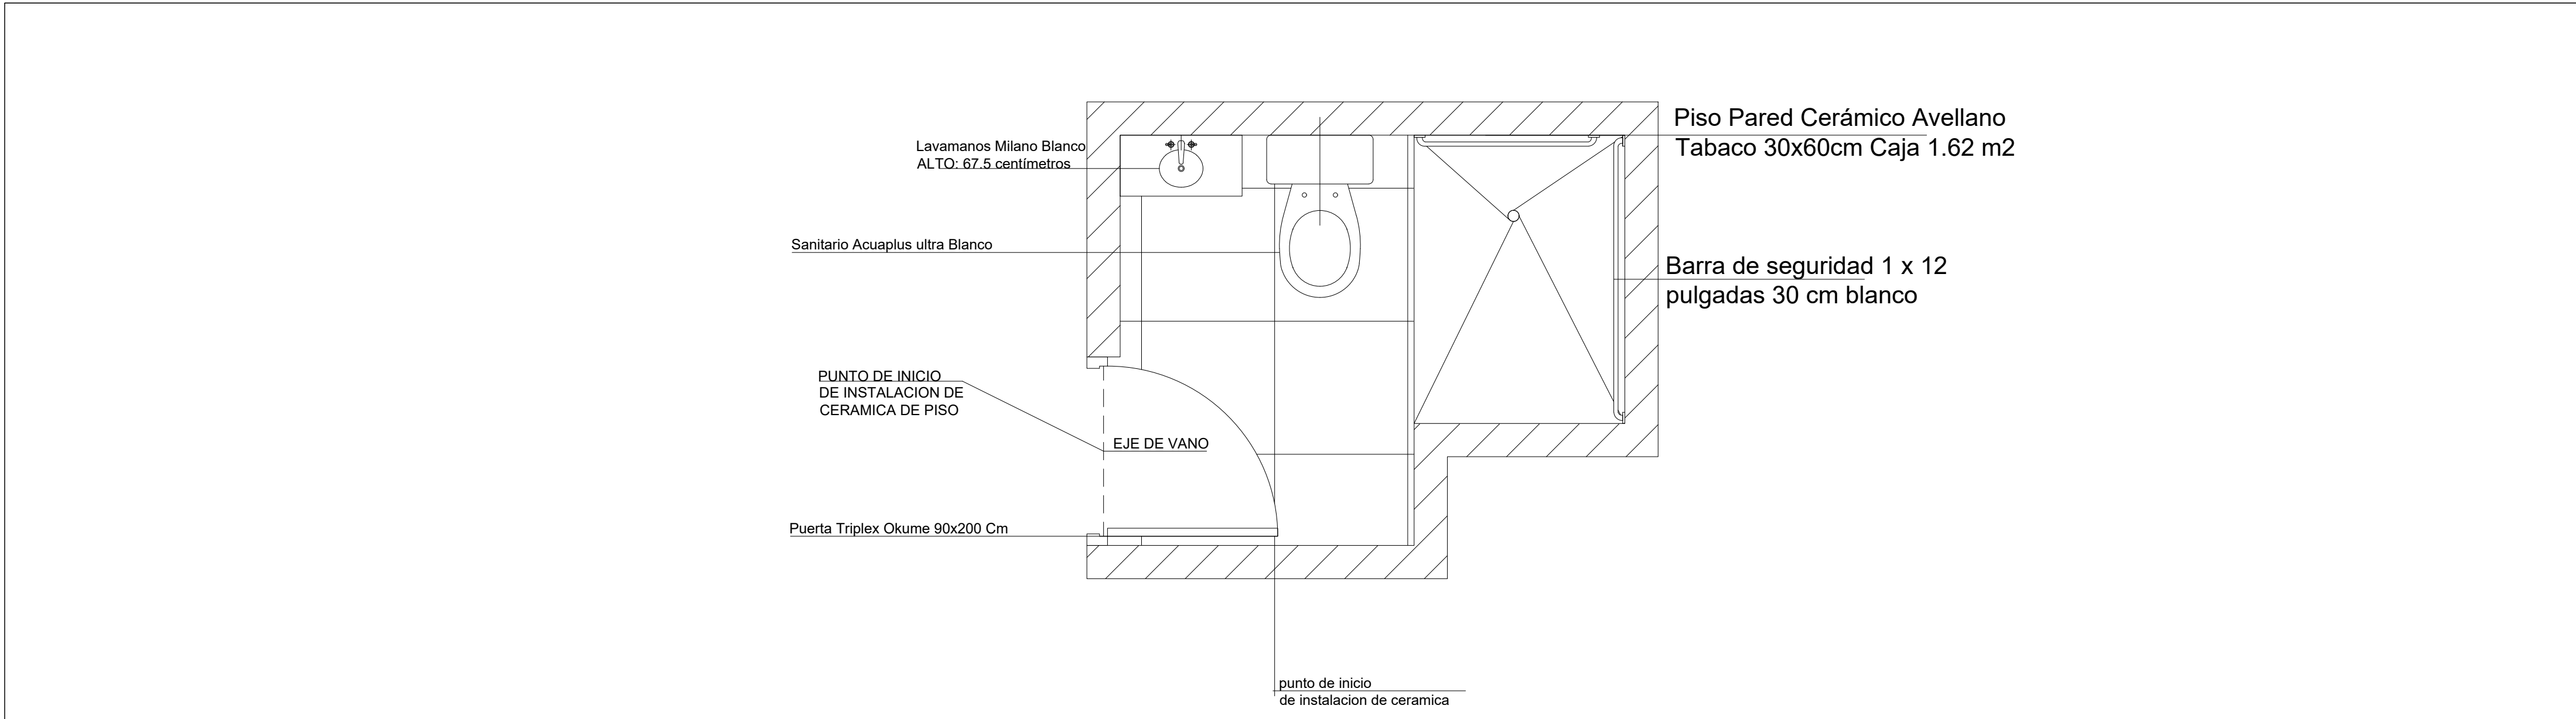

DBS

DETALLE BAÑO SUPERIOR

ESCALA 1:20

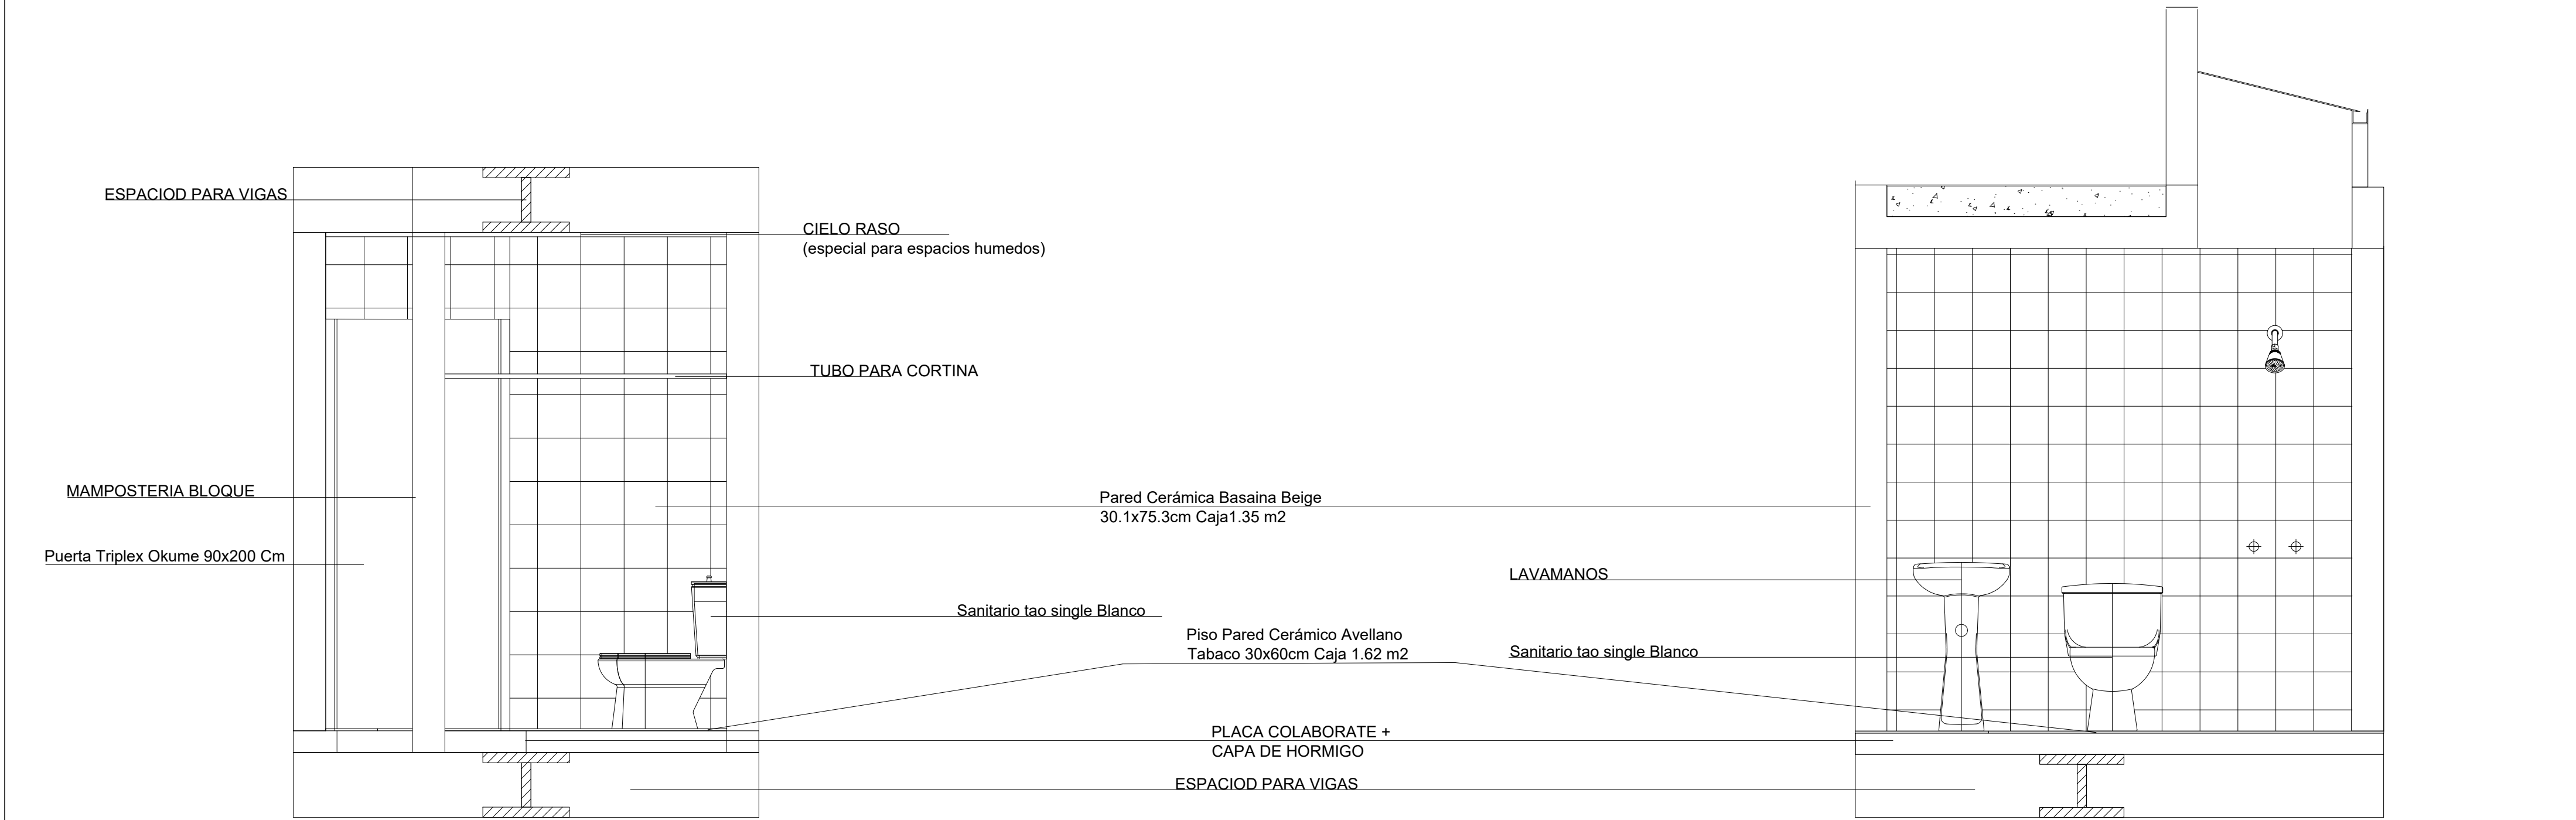

DBT

DETALLE BAÑO TRASVERSAL

ESCALA 1:20

DBL

DETALLE BAÑO LOGITUDINAL

ESCALA 1:20

Plano: A-507

Plancha: A-507



Servicio Nacional de Aprendizaje Regional Valle Centro de La Construcción

Programa:

DIBUJO Y MDELADO DE PROYECTOS DE ARQUITECTURA Y DE INGENIERIA

Ficha: 2691415

PROYECTO FORMATIVO
Desarrollo y coordinación de la información gráfica para la gestión de proyectos de construcción.

EJECUCIÓN
COMPETENCIA

Modelado de información de proyectos de construcción según especificaciones y técnicas digitales.

RESULTADOS
Elaborar modelos arquitectónicos y urbanos de acuerdo con técnicas de representación digital, estándares gráficos y metodologías CAD y BIM.

Aprendiz: YESID DAVID QUICENO RAMIREZ

Instructor: DANIEL FERNANDO MOLINA

Proyecto: DETALLE BAÑO SUPERIOR - DETALLE BAÑO TRASVERSAL - DETALLER BAÑO LOGITUDINAL

Control de Entrega:

Entrega 01	22/09/2023
Entrega 01	22/09/2023
Entrega 01	22/09/2023
Entrega 01	22/09/2023

Contiene:

Planta Localizacion
Despiece general
plata arquitectonica genera
planta de levantamiento

Escala: 1:50

Fecha: 22/09/2023

Archivo:

Plano: A-507

Plancha: A-507

DBS


DETALLE COCINA SUPERIOR

ESCALA 1:20

DCT

DETALLE COCINA TRASVERSAL

ESCALA 1:20

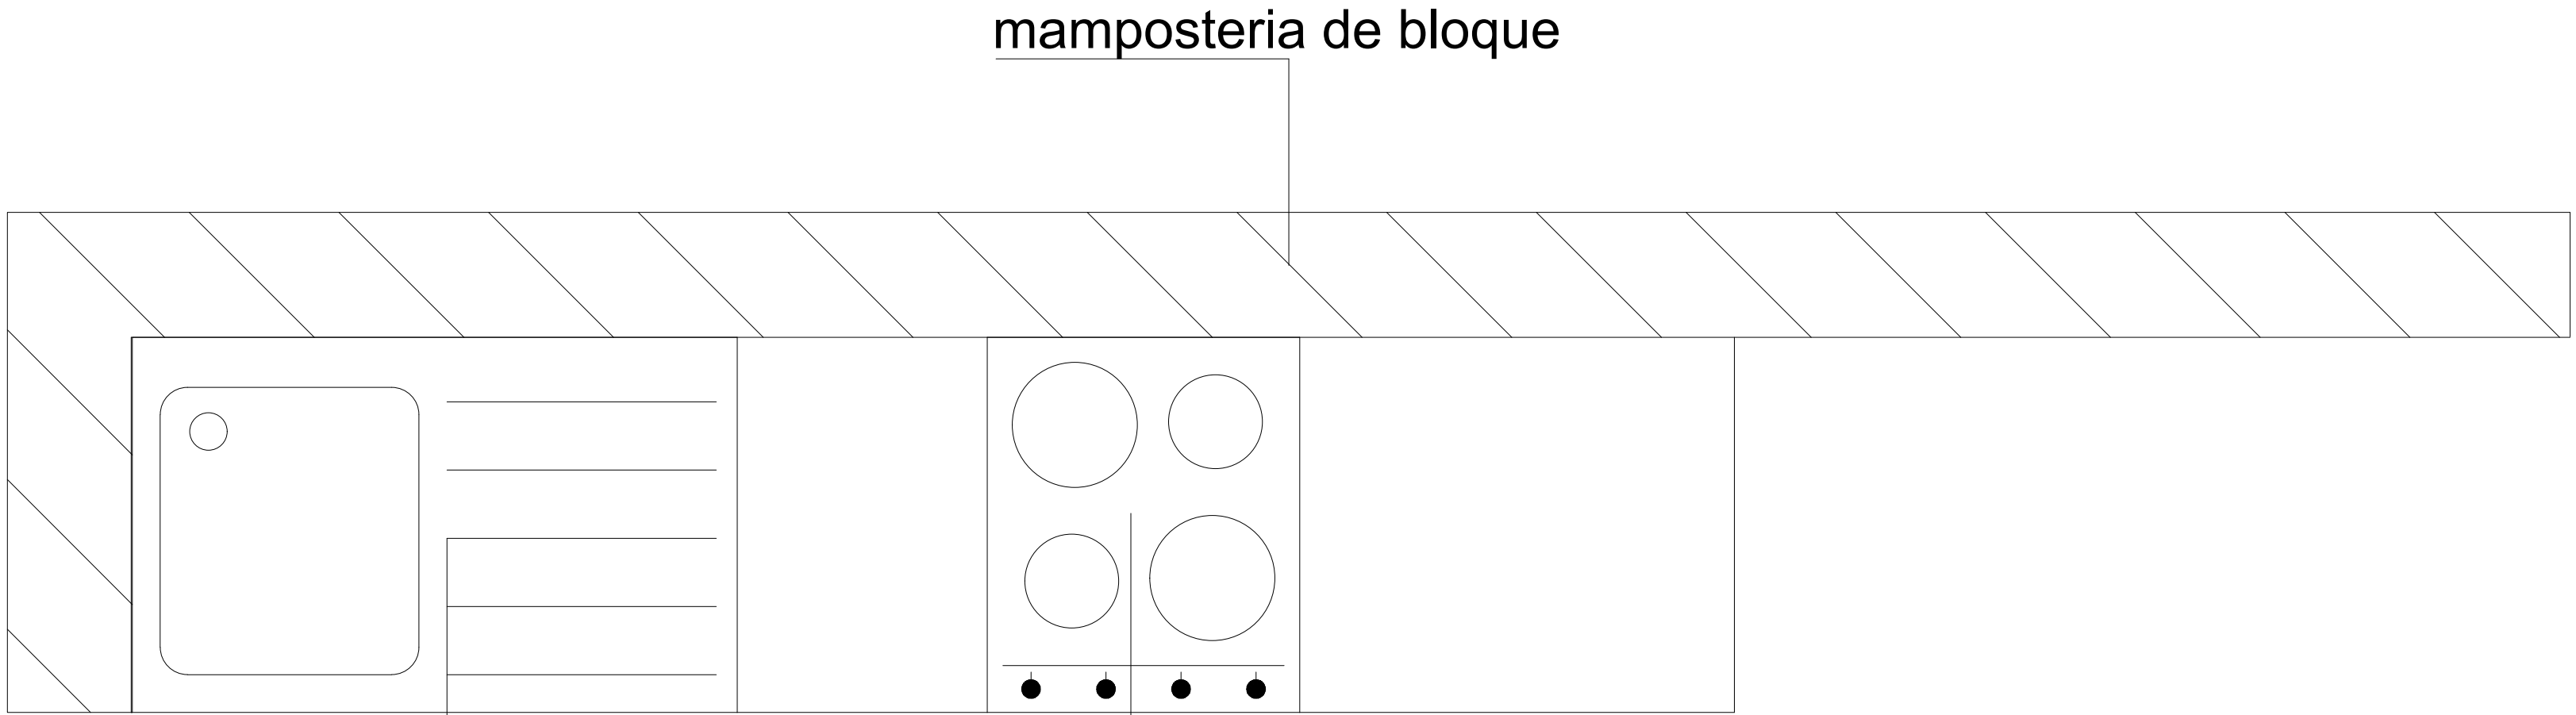

Mesón Radiante Liso 100x52 cm
con Poceta Derecha Acero
Inoxidable

Estufa de Piso 4 Puestos Gas
Natural Plata ROMERO 50-T

ESPACIOD PARA VIGAS

Gabinete Superior Frello
60x150x40cm Beige

Ventana Batiente
Premium Aluminio

MAMPOSTERIA BLOQUE

ESPACIOD PARA VIGAS

Puerta Triplex
Okume 90x200 Cm

Pared Romera Marfil
30x60 Caja 1.44 m2

Estufa de Piso Con Gabinete Gas Natural 51
cm 4 Puestos Negro AB 100-5 N N

Vigas de cimentacion

LGabinete Inferior Kazán
88x108x51cm Miel

Piso Cerámico Rectangular Alamo Hielo
20x90cm Caja 1.08 m2

805-A-508

Plancha:

805-A-508

Plano:



Servicio Nacional de
Aprendizaje
Regional Valle
Centro de La Construcción

Programa:

DIBUJO Y MDELADO DE
PROYECTOS DE
ARQUITECTURA Y DE
INGENIERIA

Ficha:

2691415

PROYECTO FORMATIVO
Desarrollo y coordinación de la información
gráfica para la gestión
de proyectos de construcción.

FASE
EJECUCIÓN

COMPETENCIA

Modelado de información de proyectos de
construcción según especificaciones y
técnicas digitales.

RESULTADOS

Elaborar modelos arquitectónicos y urbanos
de acuerdo con técnicas de representación
digital, estándares gráficos y metodologías
CAD y BIM.

Aprendiz:

YESID DAVID QUICENO RAMIREZ

Instructor:

DANIEL FERNANDO MOLINA

Proyecto:

DETALLE COCINA TRASVERSAL-
DETALLE COCINA SUPERIOR

Control de Entrega:

Entrega 01	22/09/2023
Entrega 01	22/09/2023
Entrega 01	22/09/2023
Entrega 01	22/09/2023

Contiene:

Planta Localizacion
Despiece general
plata arquitectonica genera
planta de levantamiento

Escala:

1:50

Fecha:

22/09/2023



Archivo:

Plano:

A-508

Plancha:

A-508

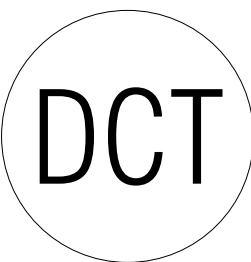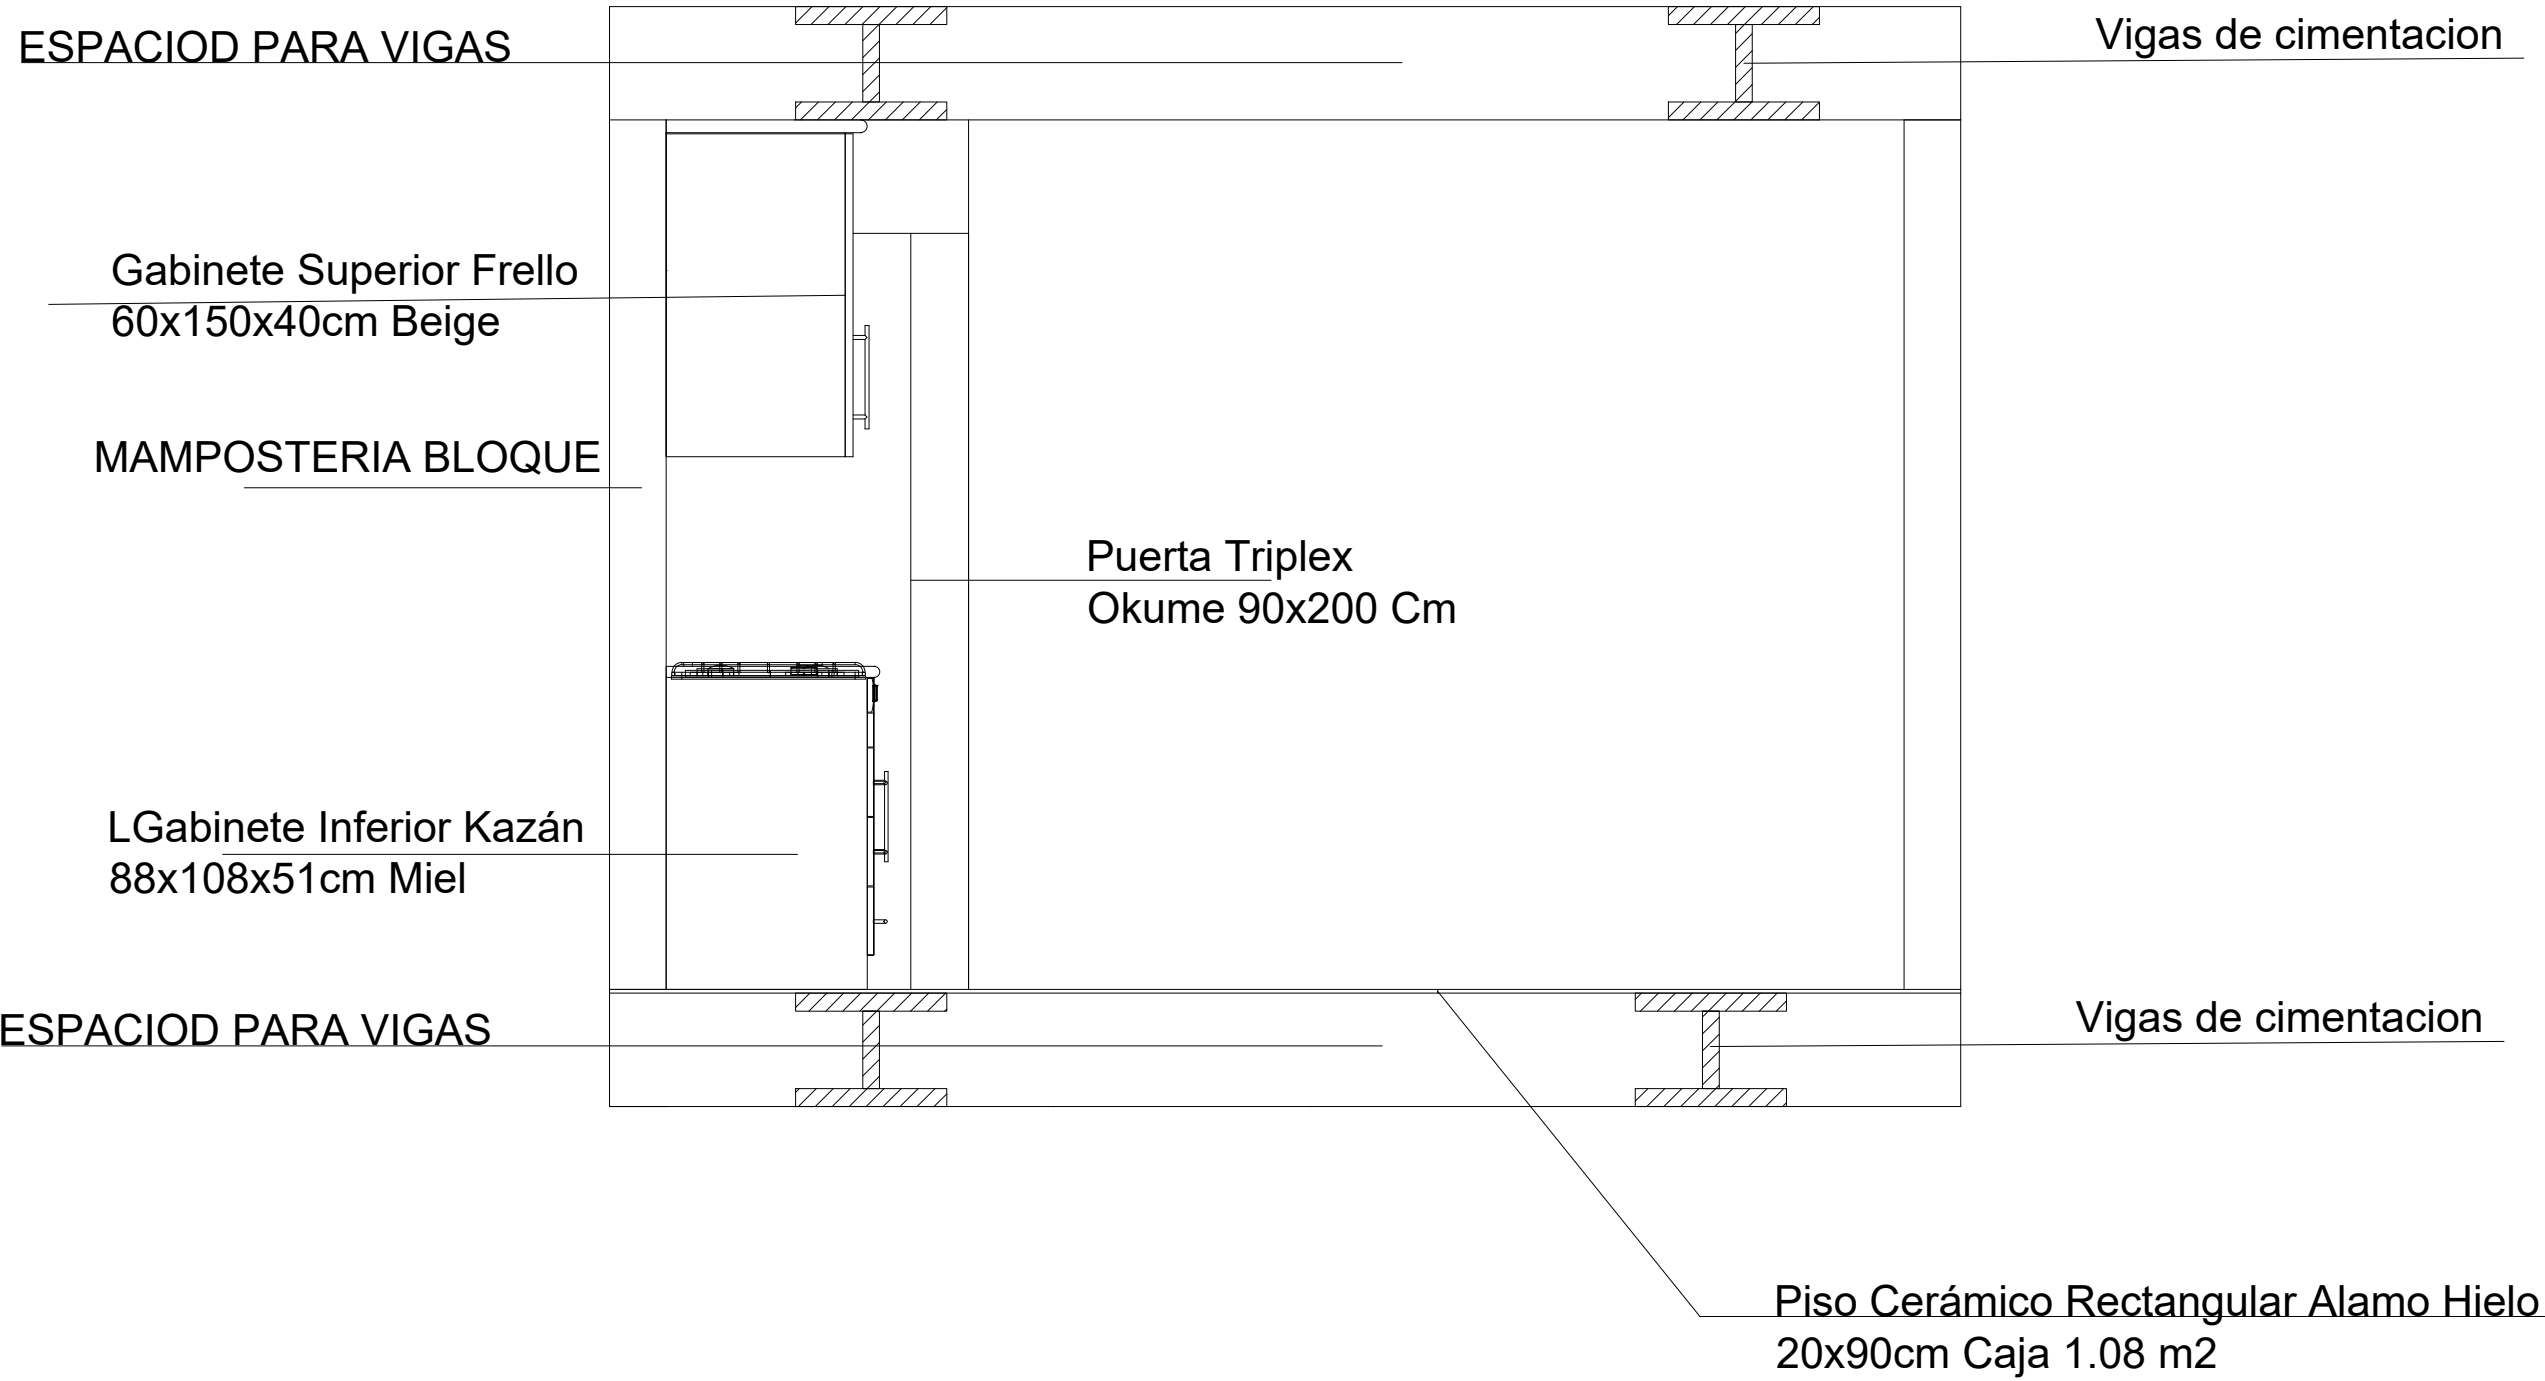

DETALLE COCINA LOGITUDINAL

ESCALA 1:20

605-A-509

Plancha:

605-A-509

Plano:



Servicio Nacional de Aprendizaje
Regional Valle
Centro de La Construcción

Programa:

DIBUJO Y MDELADO DE PROYECTOS DE ARQUITECTURA Y DE INGENIERIA

Ficha:
2691415

PROYECTO FORMATIVO
Desarrollo y coordinación de la información gráfica para la gestión de proyectos de construcción.

FASE
EJECUCIÓN
COMPETENCIA
Modelado de información de proyectos de construcción según especificaciones y técnicas digitales.

RESULTADOS
Elaborar modelos arquitectónicos y urbanos de acuerdo con técnicas de representación digital, estándares gráficos y metodologías CAD y BIM.

Aprendiz:
YESID DAVID QUICENO RAMIREZ

Instructor:
DANIEL FERNANDO MOLINA

Proyecto:
DETALLE COCINA LOGITUDINAL

Control de Entrega:	
Entrega 01	22/09/2023
Entrega 01	22/09/2023
Entrega 01	22/09/2023
Entrega 01	22/09/2023

Contiene:

Planta Localizacion
Despiece general
plata arquitectonica genera
planta de levantamiento



Escala:
1:50

Fecha:
22/09/2023

Archivo:

Plano:
A-509

Plancha:
A-509

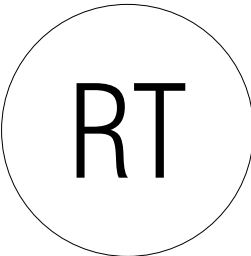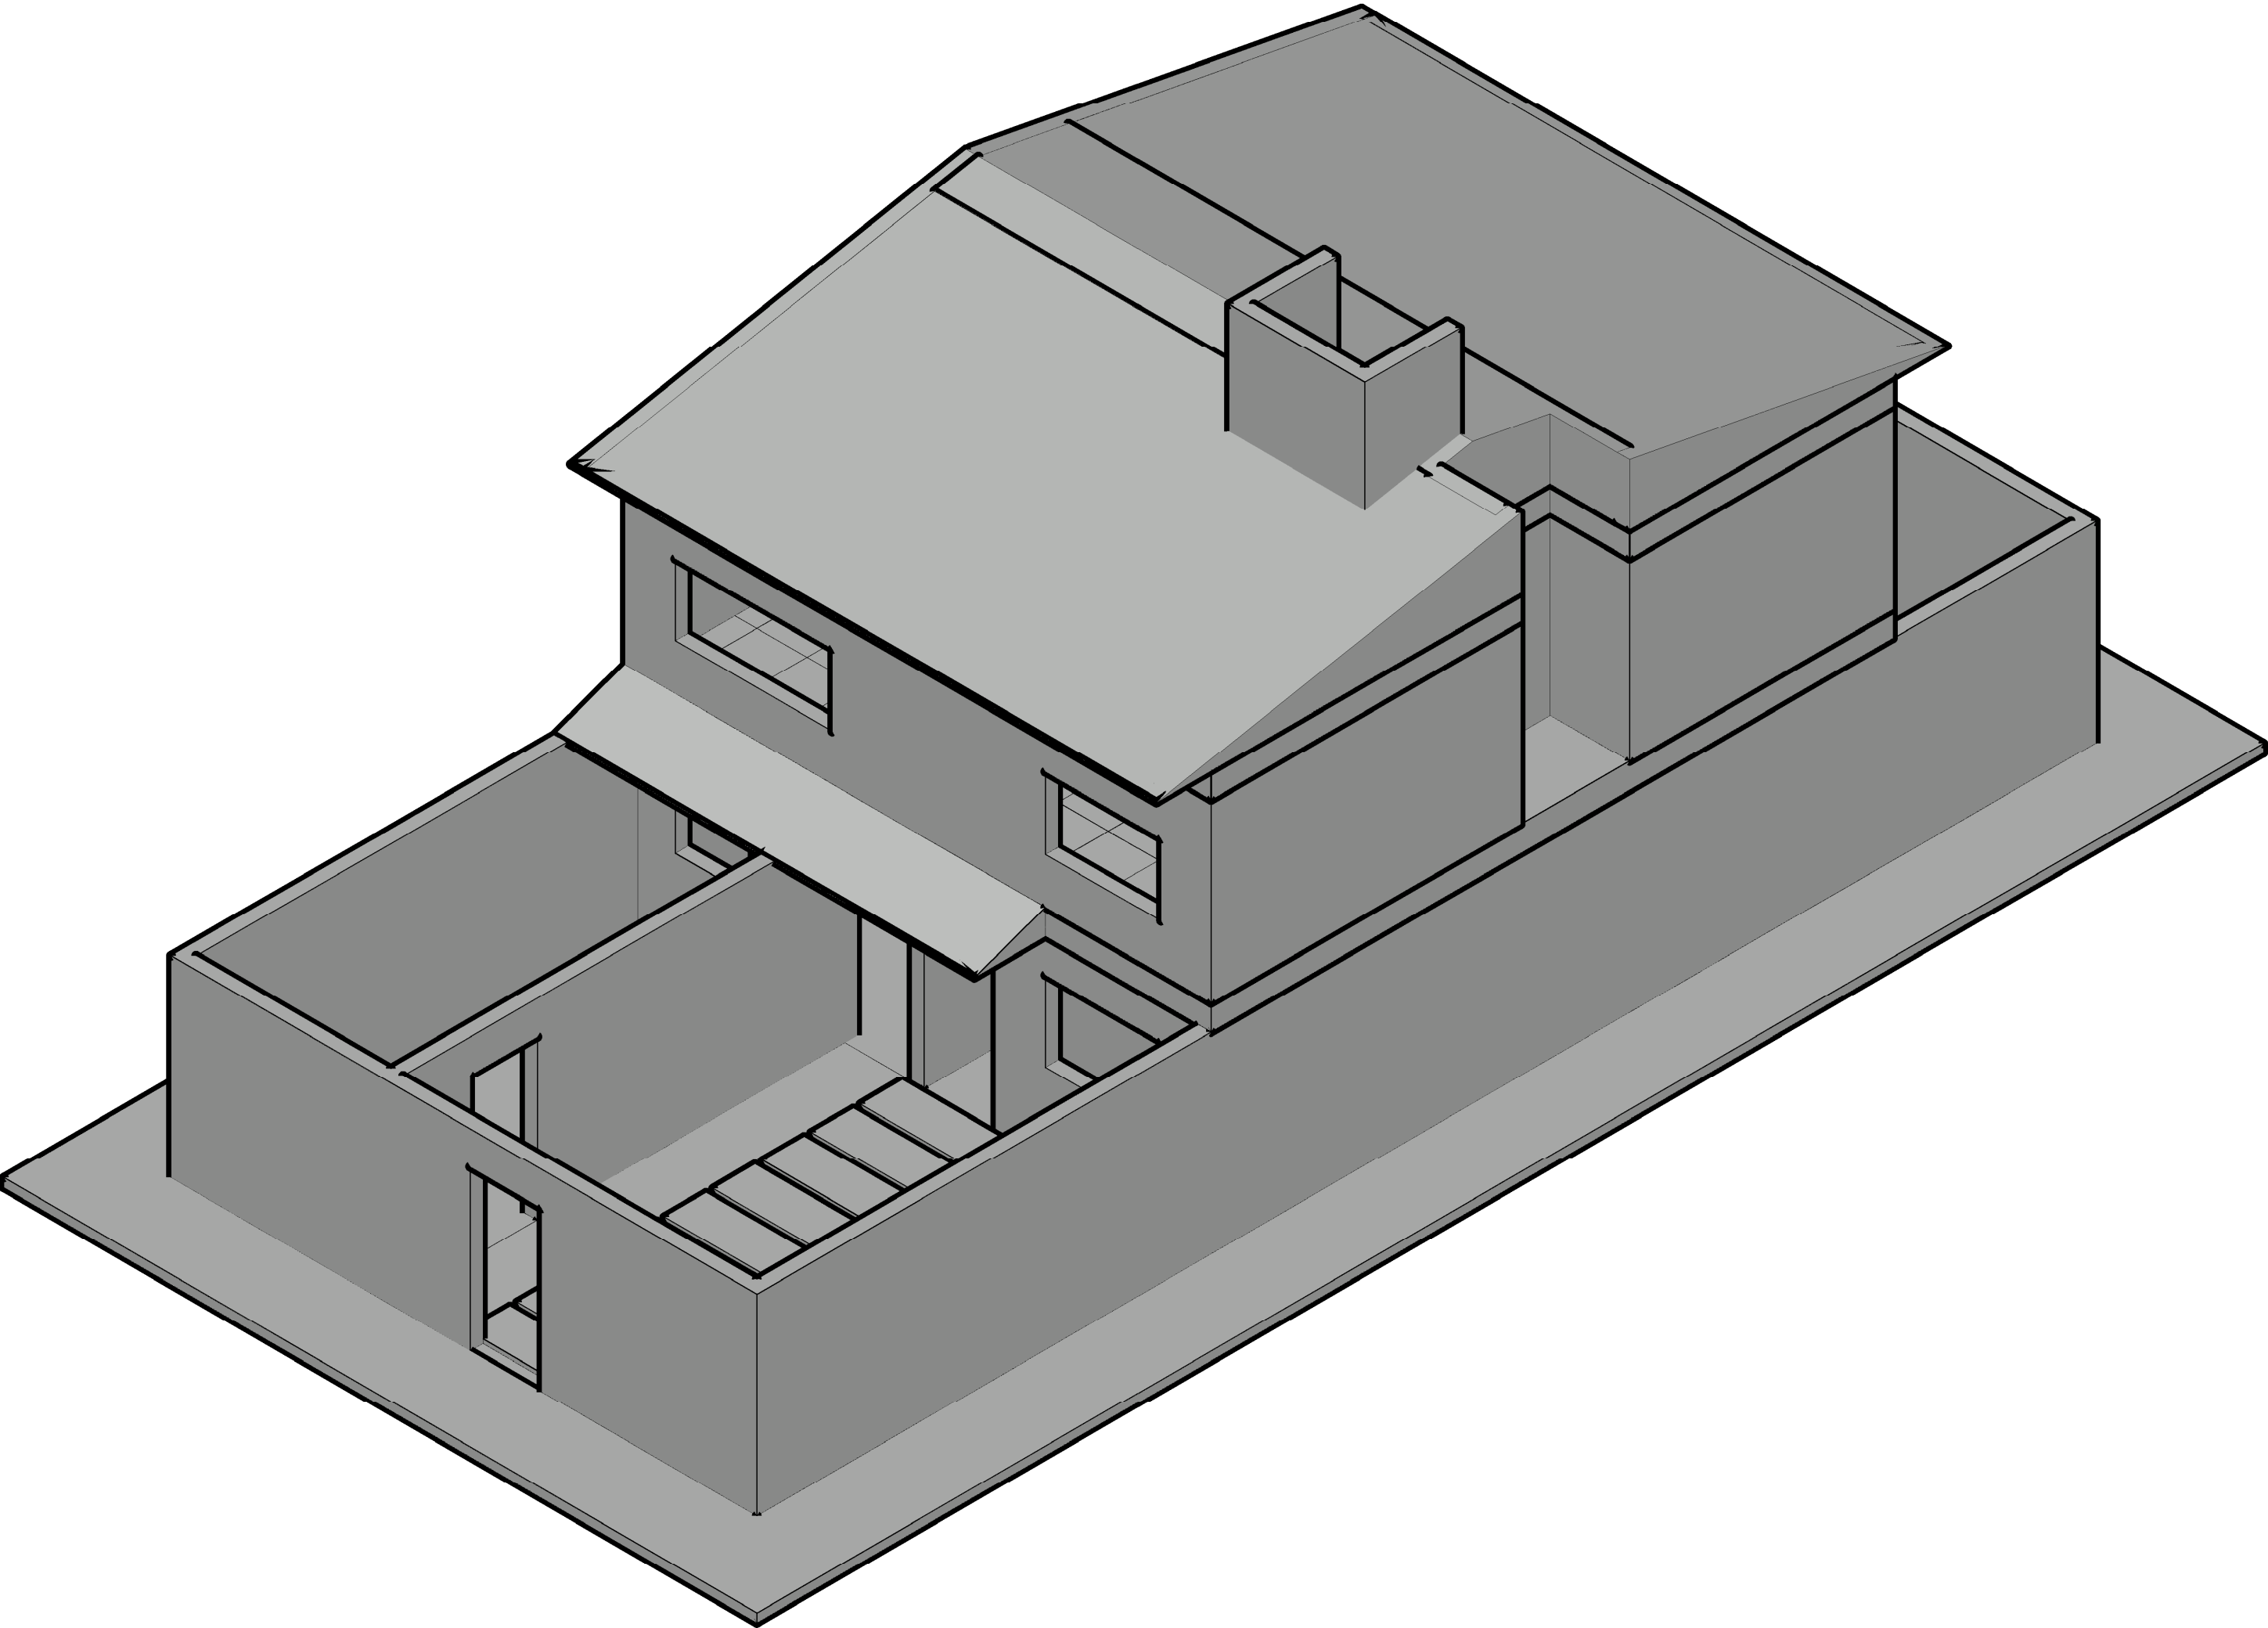

REPRECENTACION TRIDIMENCIONAL

ESCALA 1:20

Plano: A-509	Plano: A-509
-----------------	-----------------

Programa:

DIBUJO Y MDELADO DE PROYECTOS DE ARQUITECTURA Y DE INGENIERIA

Ficha:

2691415

PROYECTO FORMATIVO
Desarrollo y coordinación de la información gráfica para la gestión de proyectos de construcción.

FASE
EJECUCIÓN
COMPETENCIA
Modelado de información de proyectos de construcción según especificaciones y técnicas digitales.

RESULTADOS
Elaborar modelos arquitectónicos y urbanos de acuerdo con técnicas de representación digital, estándares gráficos y metodologías CAD y BIM.

Aprendiz:

YESID DAVID QUICENO RAMIREZ

Instructor:

DANIEL FERNANDO MOLINA

Proyecto:

REPRESENTACION TRIDIMENSIONAL

Control de Entrega:	
Entrega 01	22/09/2023
Entrega 01	22/09/2023
Entrega 01	22/09/2023
Entrega 01	22/09/2023

Contiene:

Planta Localizacion
Despiece general
plata arquitectonica genera
planta de levantamiento

Escala: 1:50	Fecha: 22/09/2023
Archivo:	

Plano: A-509	Plancha: A-509
-----------------	-------------------