



P1 PLANTA DE LOCALIZACION
ESCALA:1:2500



P1 PLANTA GENERAL
ESCALA:1:500

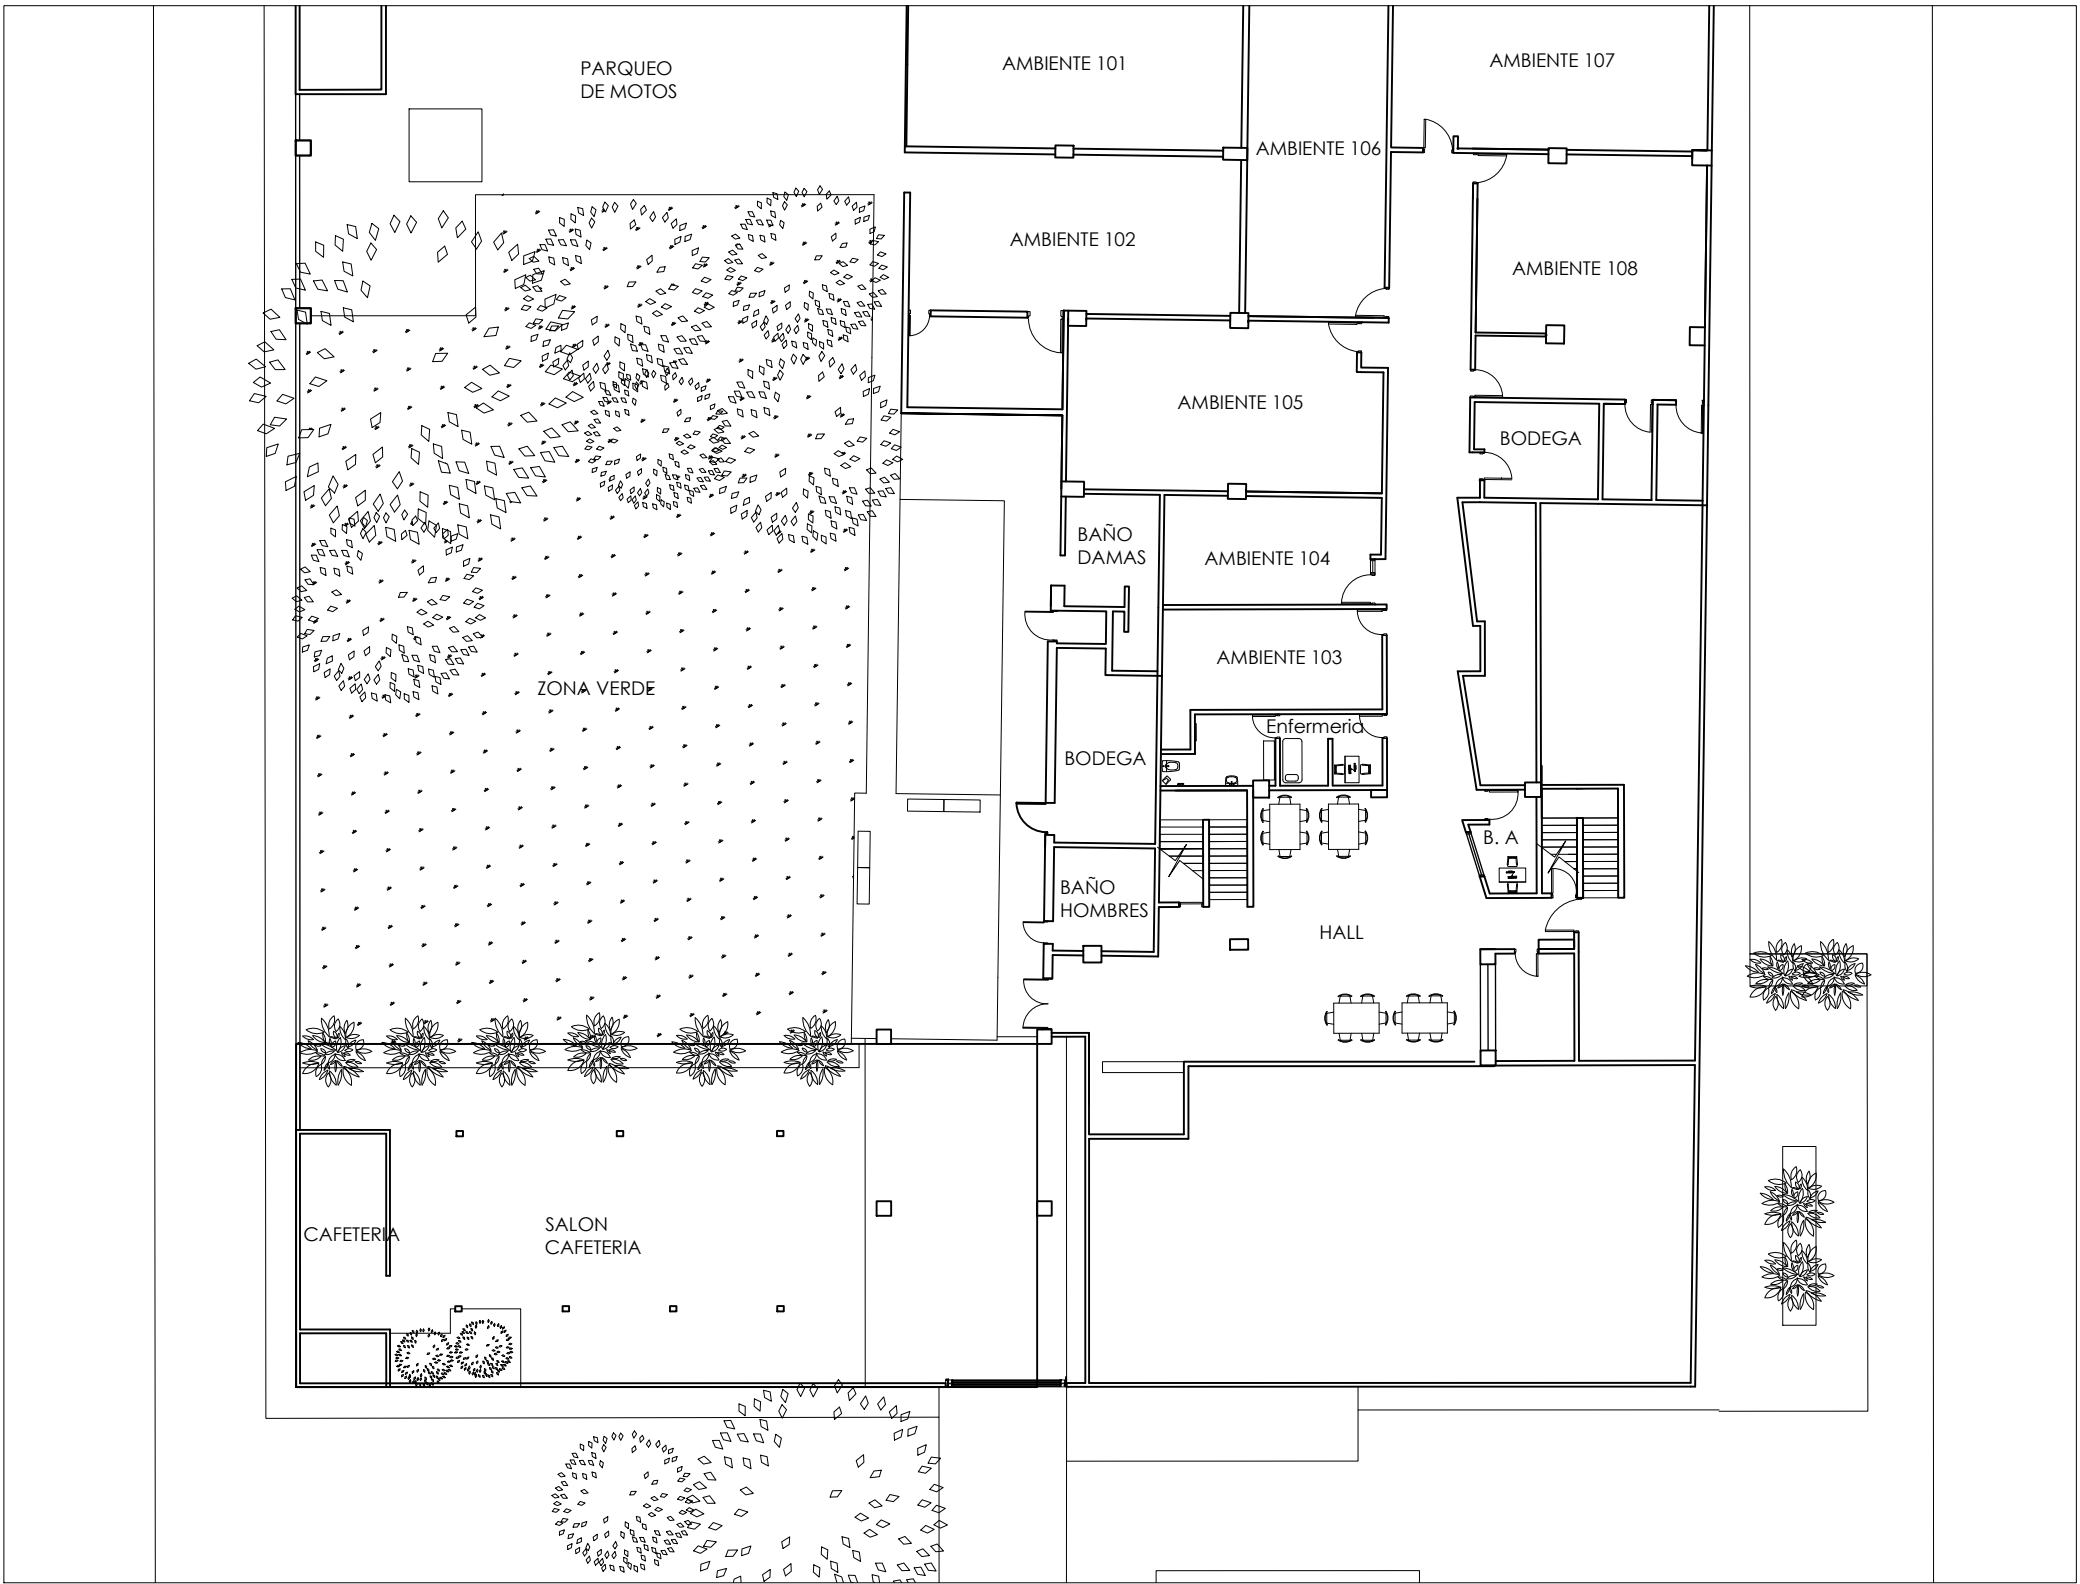

P1 PLANTA DE LOCALIZACION
ESCALA:1:250

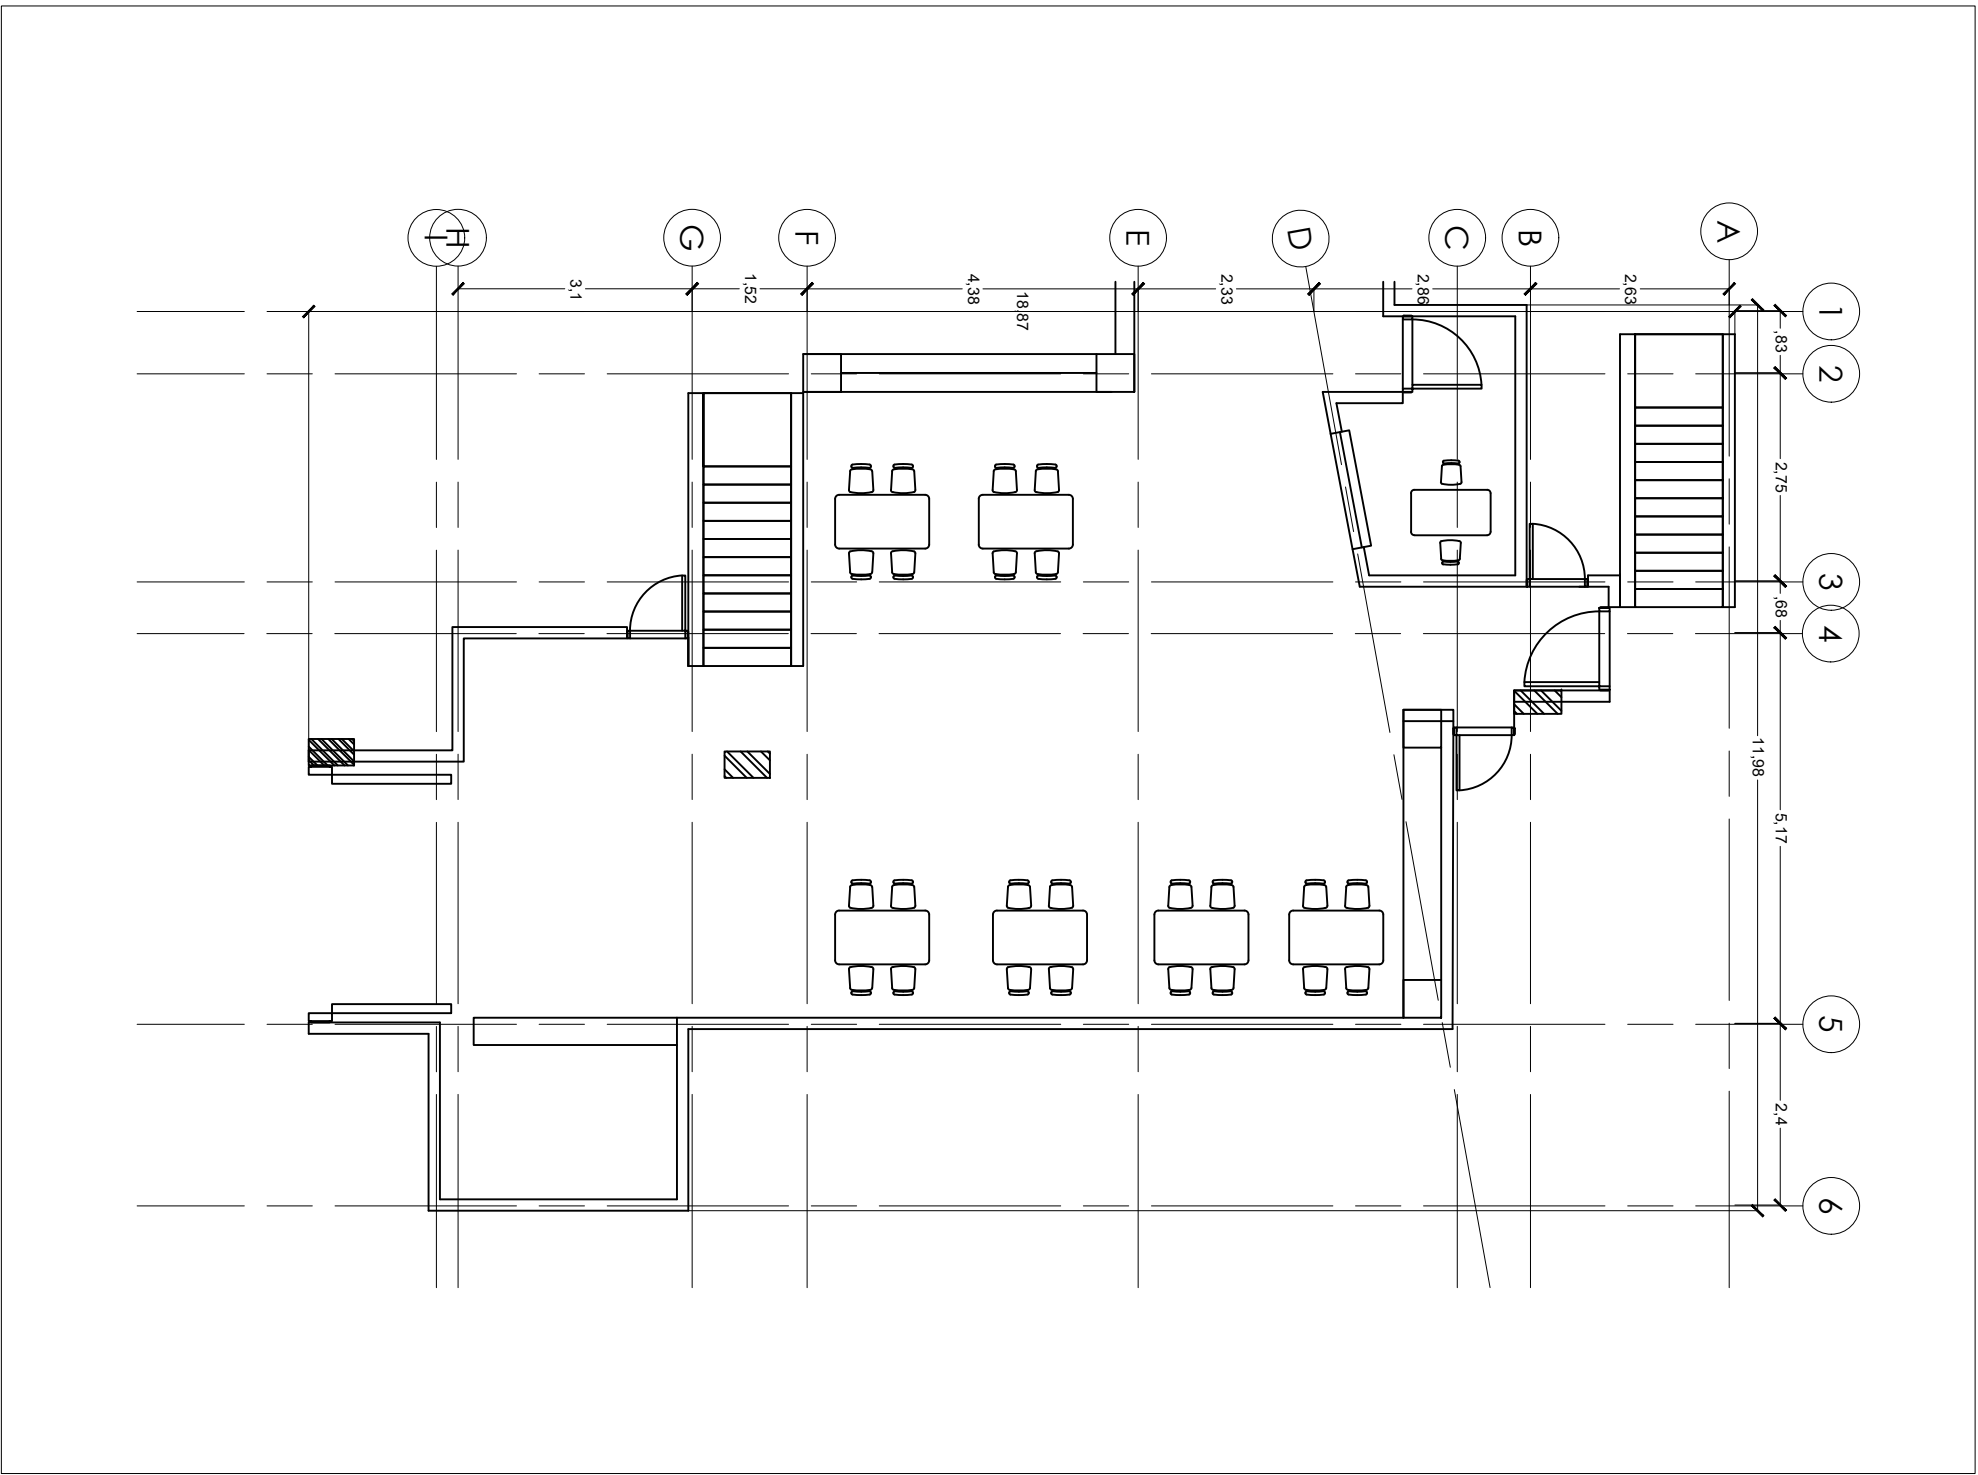

P1 PLANTA ARQUITECTONICA GENERAL
ESCALA:1:100

001-A-100
Plano:



Servicio Nacional de
Aprendizaje
Regional Valle
Centro de La Construcción

Programa:

DIBUJO Y MDELADO DE
PROYECTOS DE
ARQUITECTURA Y DE
INGENIERIA

Ficha:
2691415

PROYECTO FORMATIVO
Desarrollo y coordinación de la información
gráfica para la gestión
de proyectos de construcción.

FASE
EJECUCIÓN
COMPETENCIA

Modelado de información de proyectos de
construcción según especificaciones y
técnicas digitales.

RESULTADOS
Elaborar modelos arquitectónicos y urbanos
de acuerdo con técnicas de representación
digital, estándares gráficos y metodologías
CAD y BIM.

Aprendiz:
Y.QUICENO - J.CAROLINA

Instructor:
HOOVER DIUZA

Proyecto:
LEVANTAMIENTO-ARQ-SENA-
NORTE-PISO 1

Control de Entrega:	
Entrega 01	26/06/2023
Entrega 01	26/06/2023
Entrega 01	26/06/2023
Entrega 01	26/06/2023

Contiene:

Planta Localizacion
Despiece general
plata arquitectonica genera
planta de levantamiento

Escala:
INDICADA

Fecha:
26/06/2023

Archivo:

Plano:
A-100

Plancha:
A-100