



**PLANTA SEMISOTANO**  
80.00 M2.

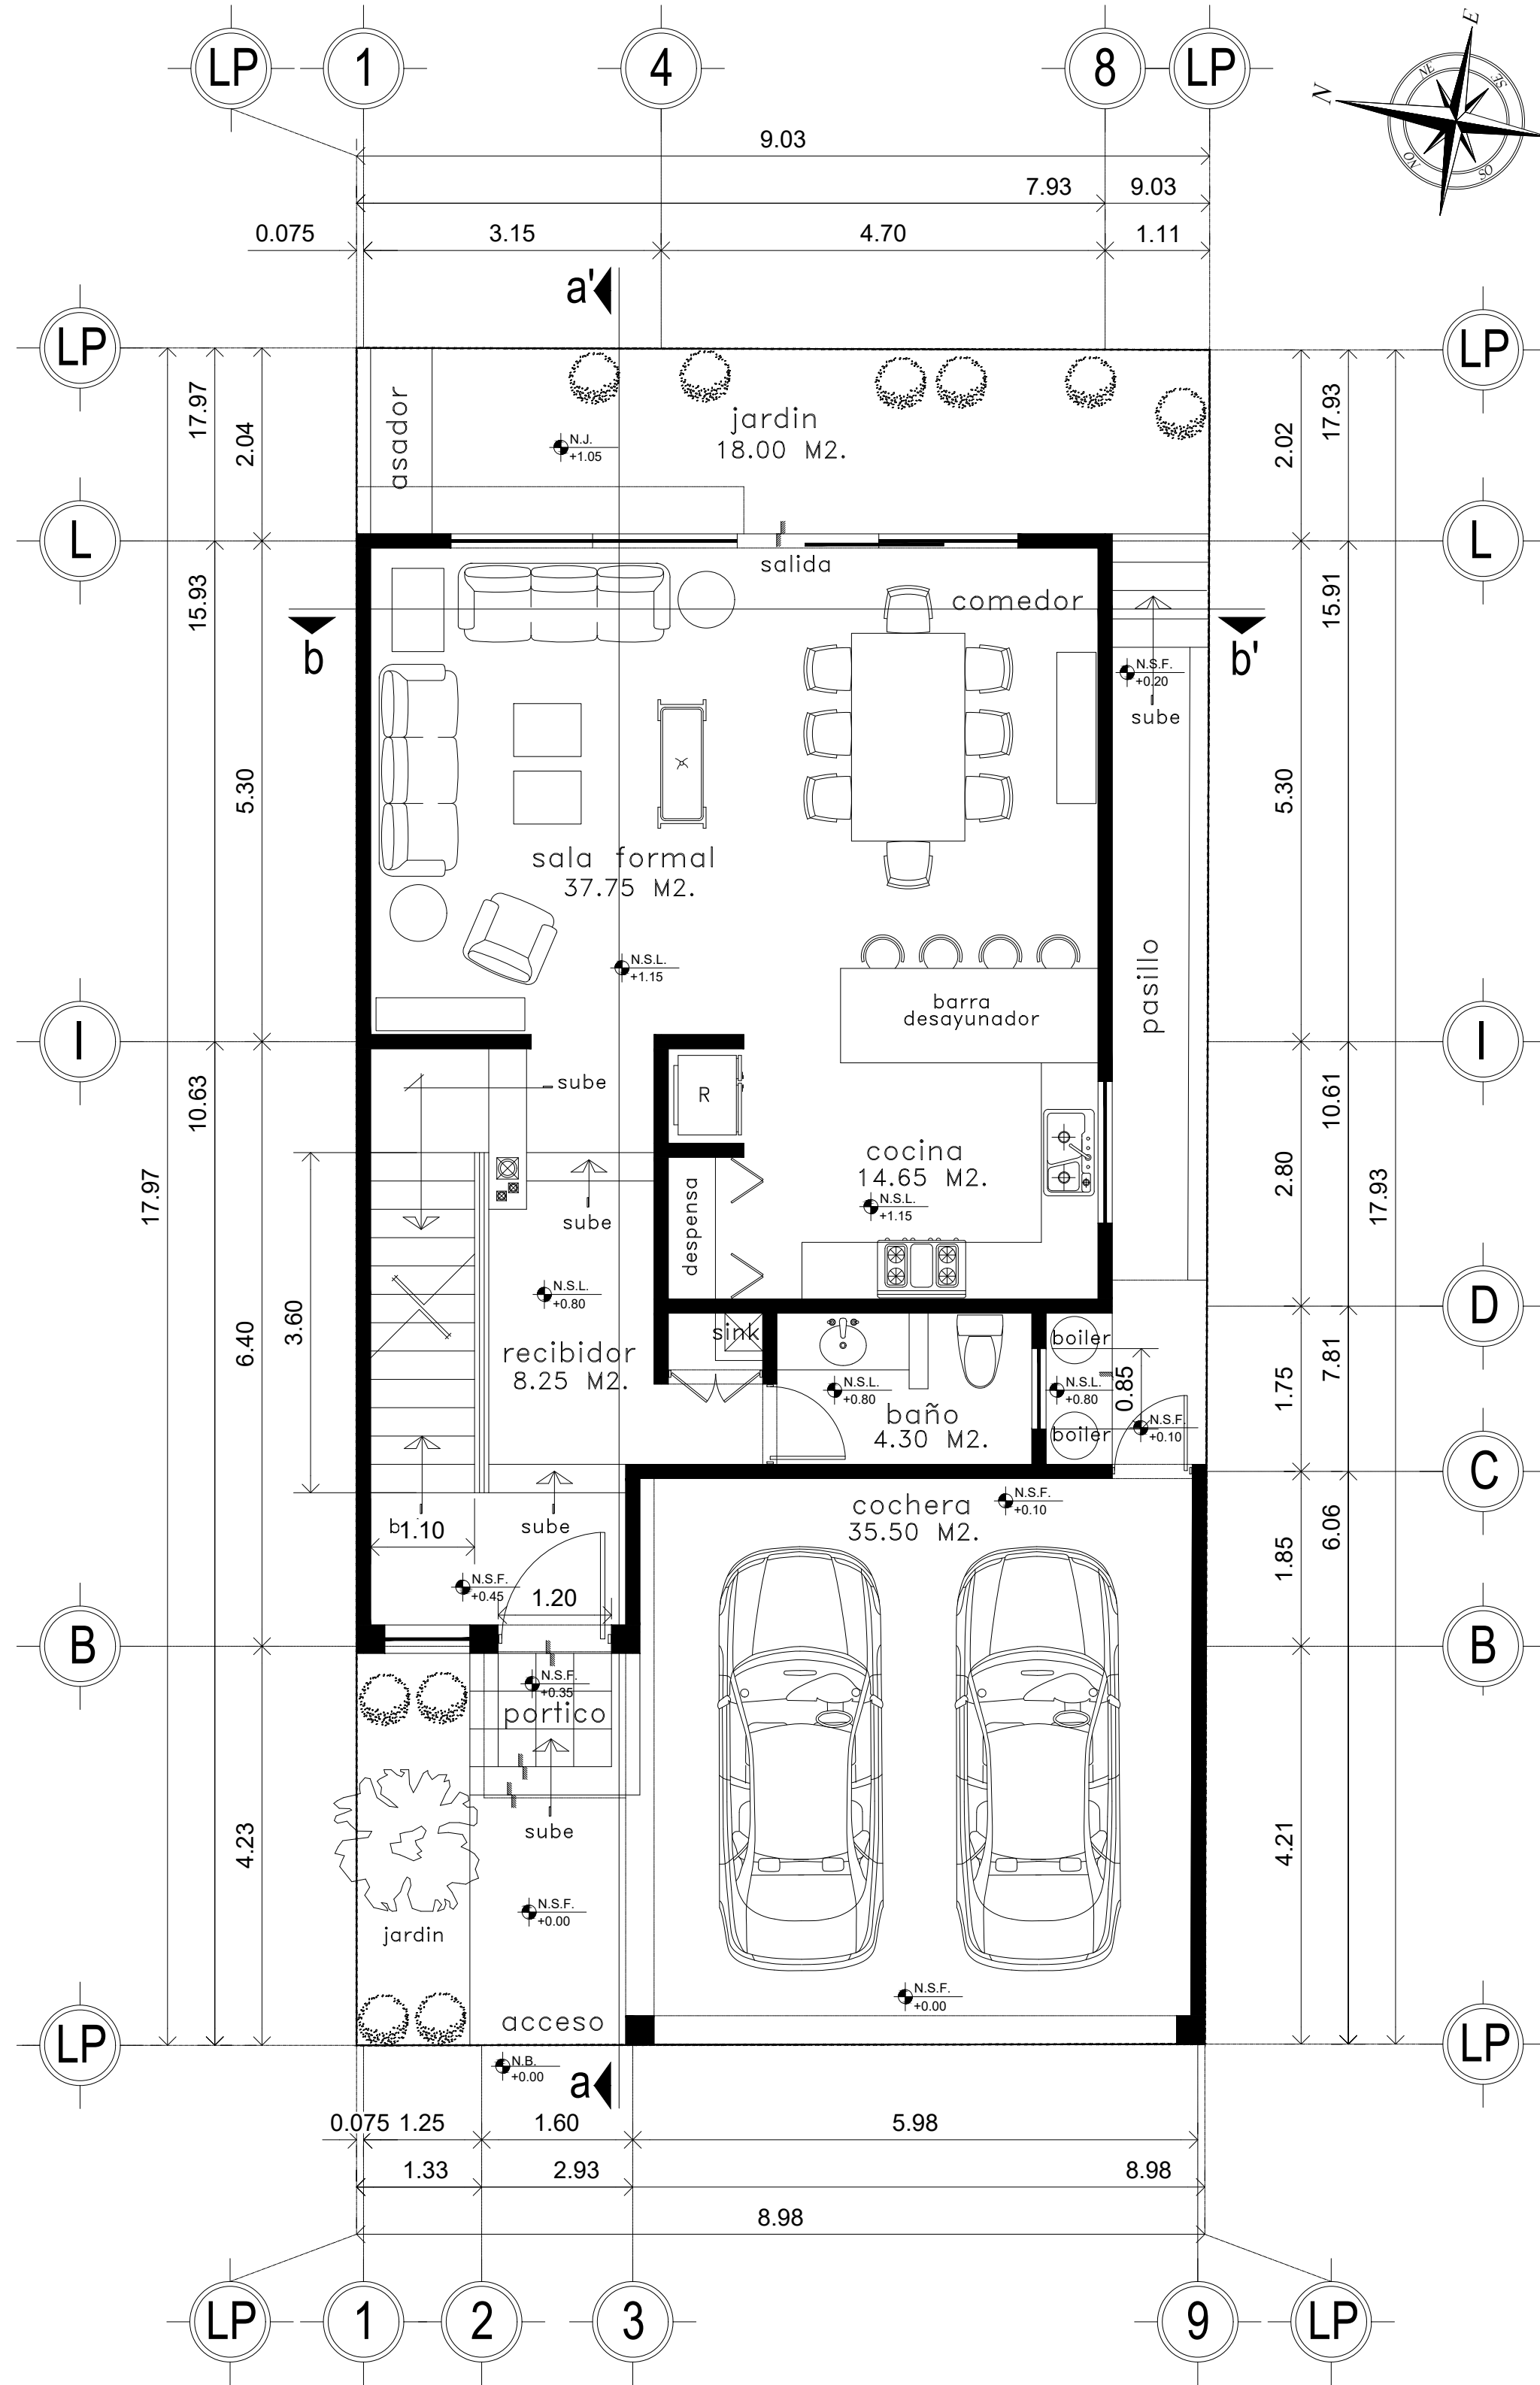

**PLANTA BAJA**  
128.49M2.

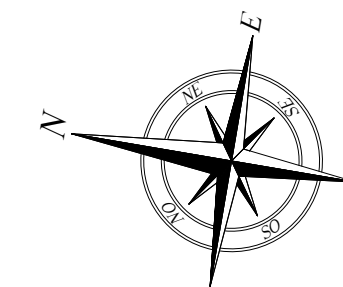

001-A-100  
Plano:



Servicio Nacional de  
Aprendizaje  
Regional Valle  
Centro de La Construcción

Programa:

DIBUJO Y MDELADO DE  
PROYECTOS DE  
ARQUITECTURA Y DE  
INGENIERIA

Ficha:  
2691415

PROYECTO FORMATIVO  
Desarrollo y coordinación de la información  
gráfica para la gestión  
de proyectos de construcción.

FASE  
EJECUCIÓN  
COMPETENCIA

Modelado de información de proyectos de  
construcción según especificaciones y  
técnicas digitales.

RESULTADOS  
Elaborar modelos arquitectónicos y urbanos  
de acuerdo con técnicas de representación  
digital, estándares gráficos y metodologías  
CAD y BIM.

Aprendiz:

YESID QUICENO

Instructor:

Proyecto:

ARQ-CP-01  
ARQ-CP-02

Control de Entrega:

Entrega 01	14/11/2023
Entrega 01	14/11/2023
Entrega 01	14/11/2023
Entrega 01	14/11/2023

Contiene:

levantamiento arquitectónico  
completo de una vivienda  
unifamiliar de tres niveles:  
semisótano, planta baja,  
planta alta y azotea.


Escala:  
INDICADA

Fecha:  
14/11/2023

Archivo:


Plano:  
A-100

Plancha:  
A-100

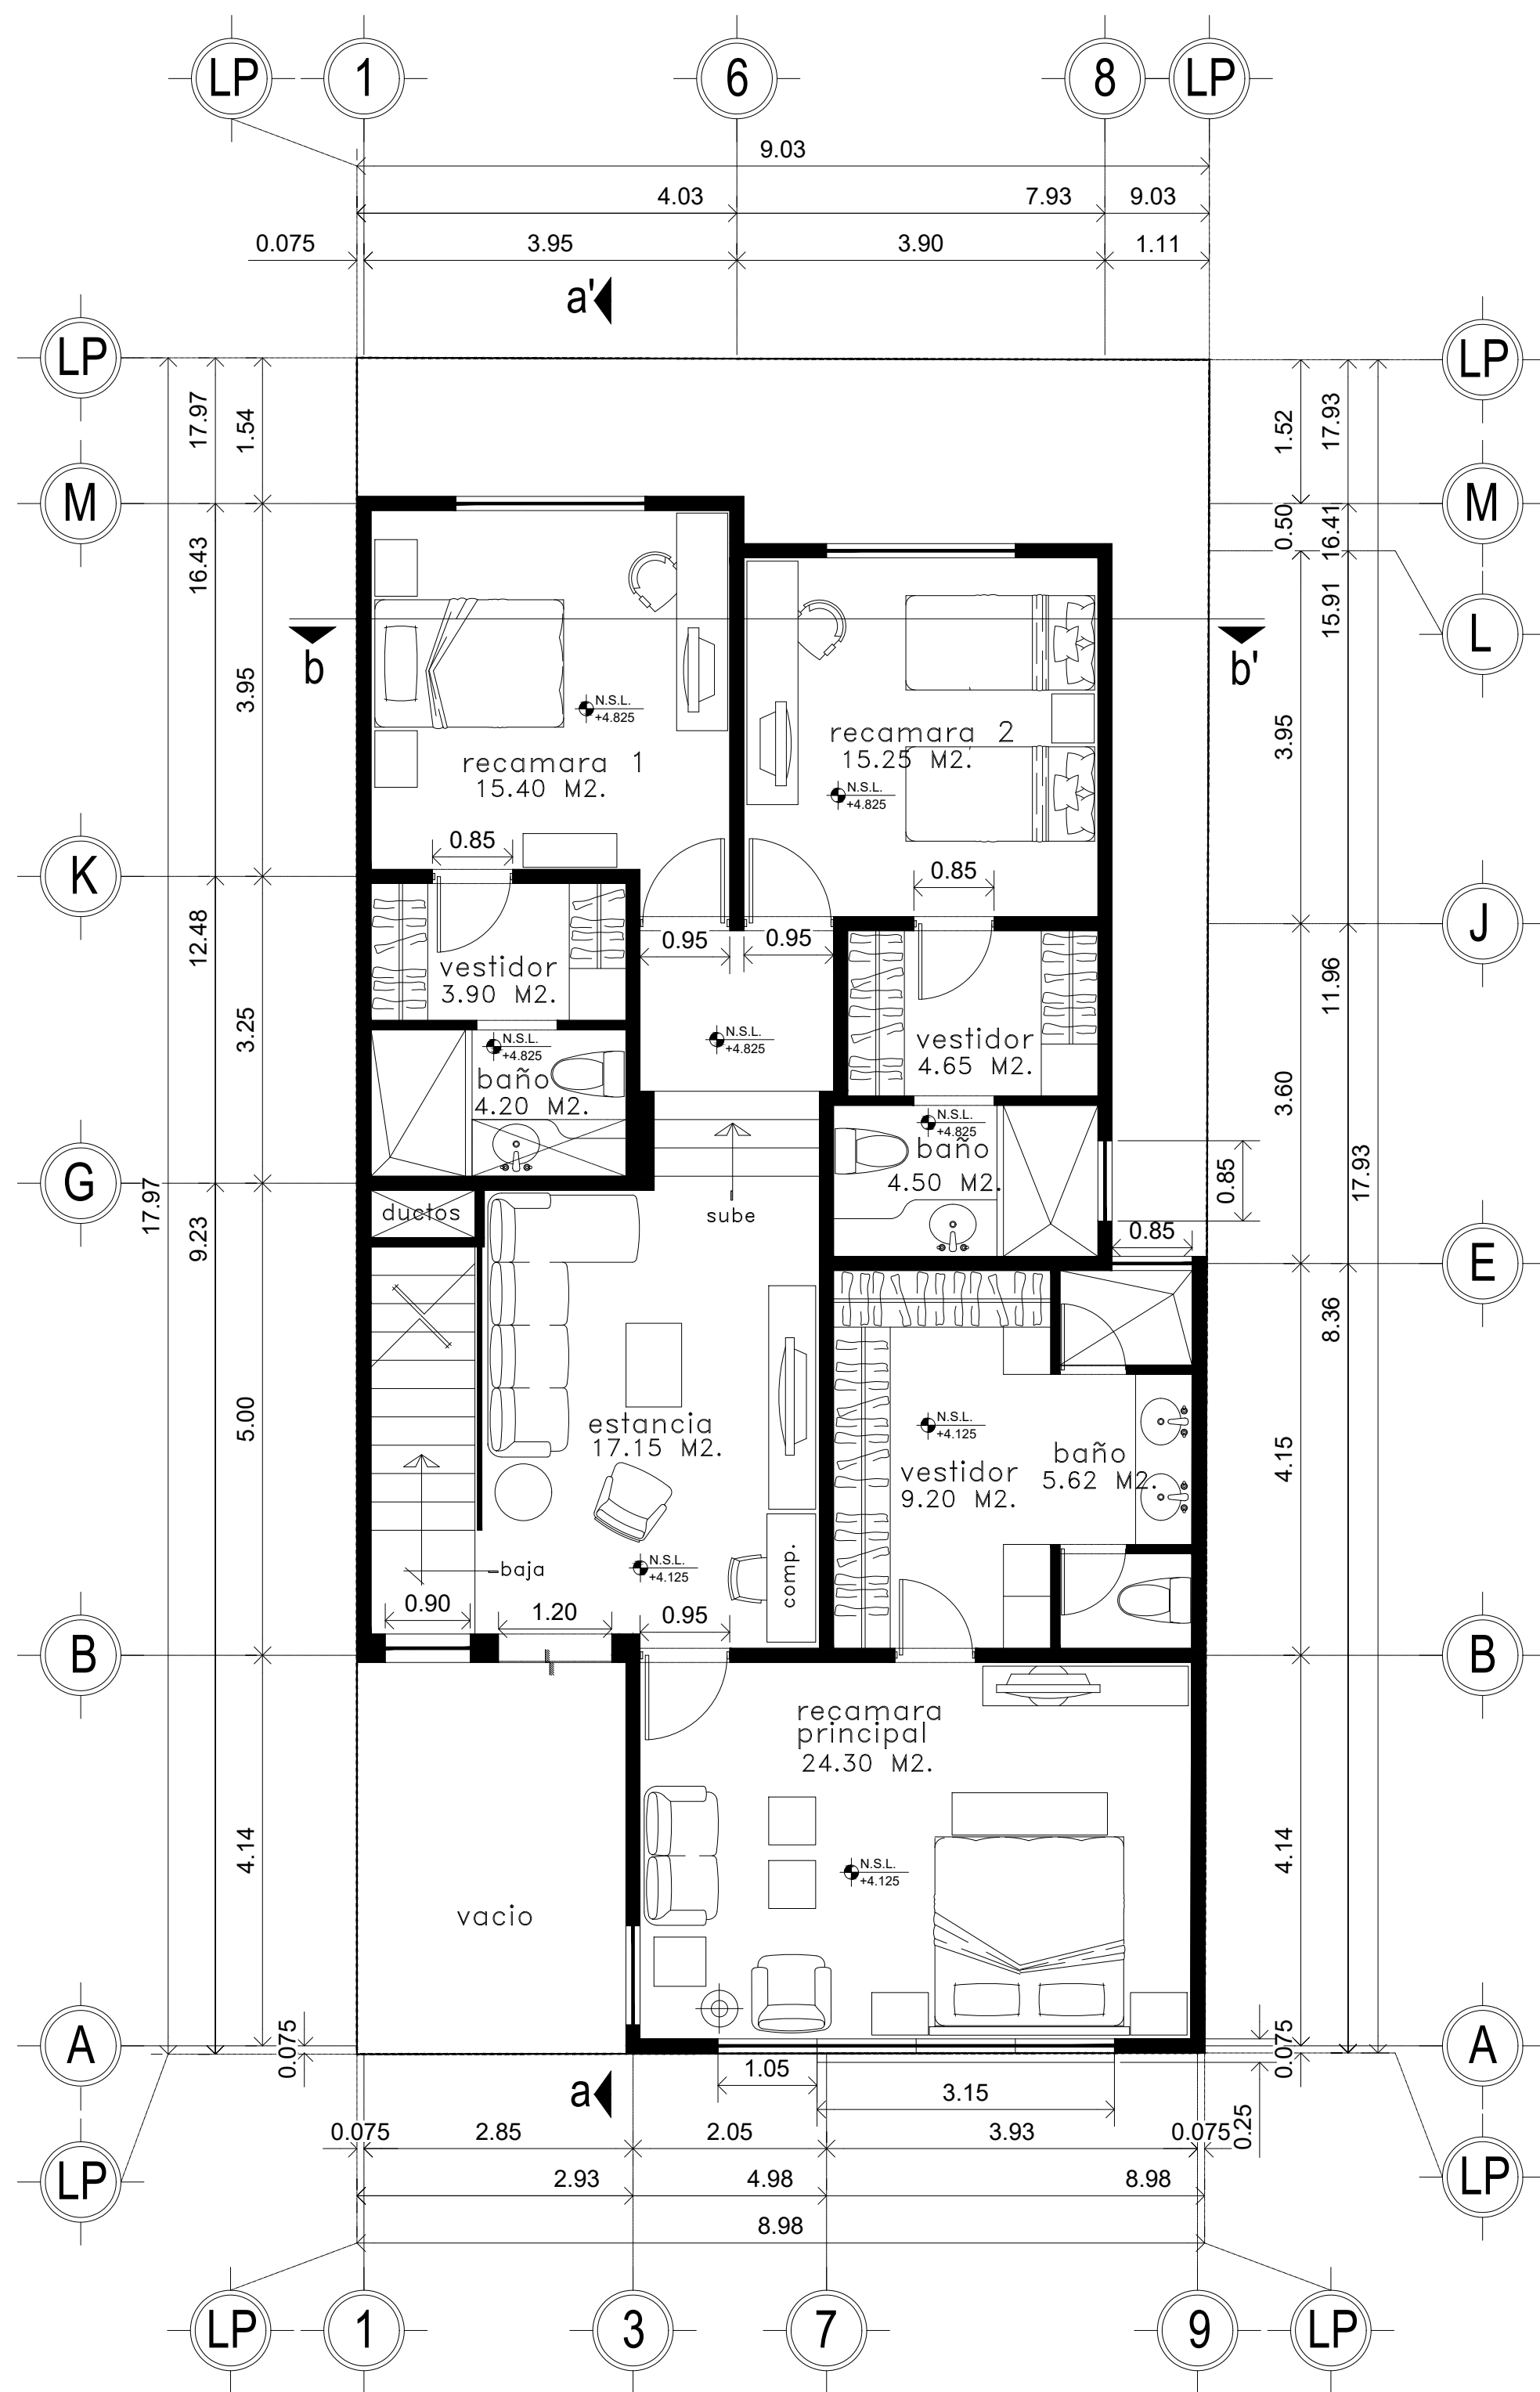

**PLANTA ALTA**

126.47 M2.

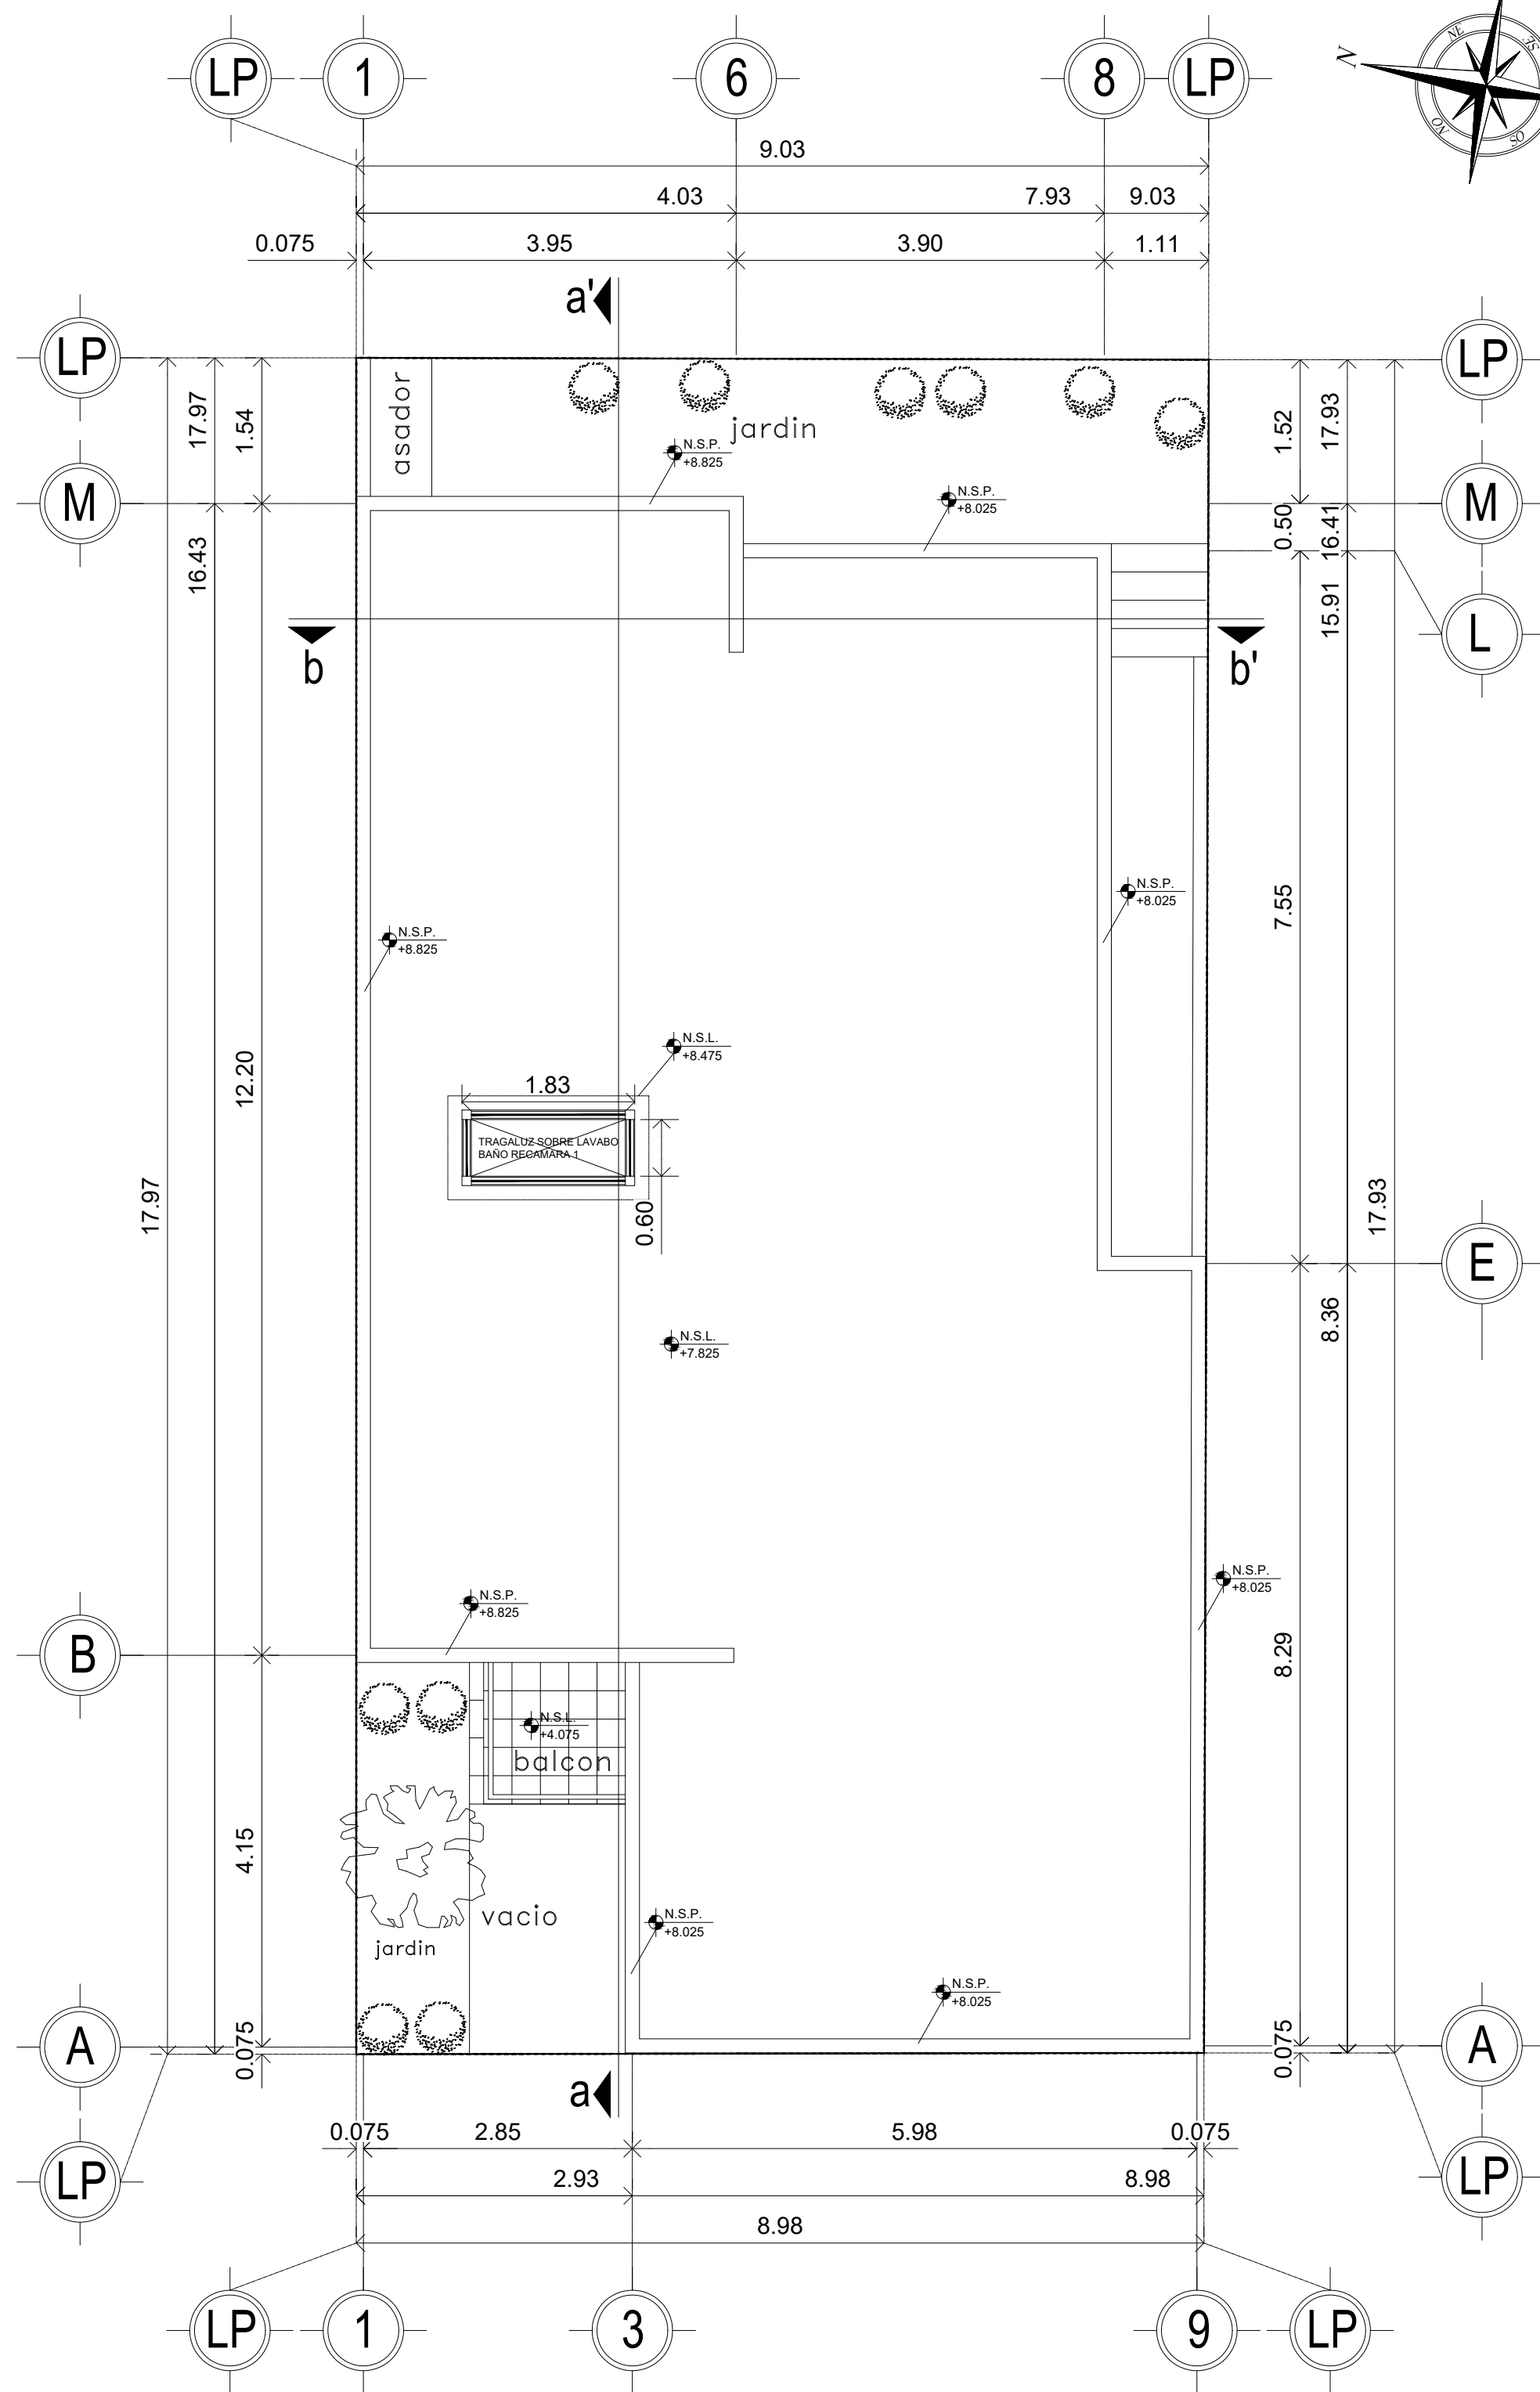

**PLANTA AZOTEA**

Plano: 001-A-100



Servicio Nacional de  
Aprendizaje  
Regional Valle  
Centro de La Construcción

Programa:

DIBUJO Y MDELADO DE  
PROYECTOS DE  
ARQUITECTURA Y DE  
INGENIERIA

Ficha:  
2691415

PROYECTO FORMATIVO

Desarrollo y coordinación de la información  
gráfica para la gestión  
de proyectos de construcción.

FASE  
EJECUCIÓN  
COMPETENCIA

Modelado de información de proyectos de  
construcción según especificaciones y  
técnicas digitales.

RESULTADOS  
Elaborar modelos arquitectónicos y urbanos  
de acuerdo con técnicas de representación  
digital, estándares gráficos y metodologías  
CAD y BIM.

Aprendiz:

YESID QUICENO

Instructor:

Proyecto:

ARQ-CP-03  
ARQ-CP-04

Control de Entrega:

Entrega 01	14/11/2023
Entrega 01	14/11/2023
Entrega 01	14/11/2023
Entrega 01	14/11/2023

Contiene:

levantamiento arquitectónico  
completo de una vivienda  
unifamiliar de tres niveles:  
semisótano, planta baja,  
planta alta y azotea.






Escala:  
INDICADA

Fecha:  
14/11/2023

Archivo:

Plano:  
A-100

Plancha:  
A-100

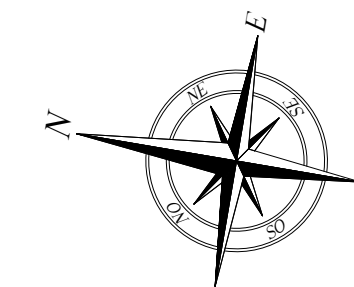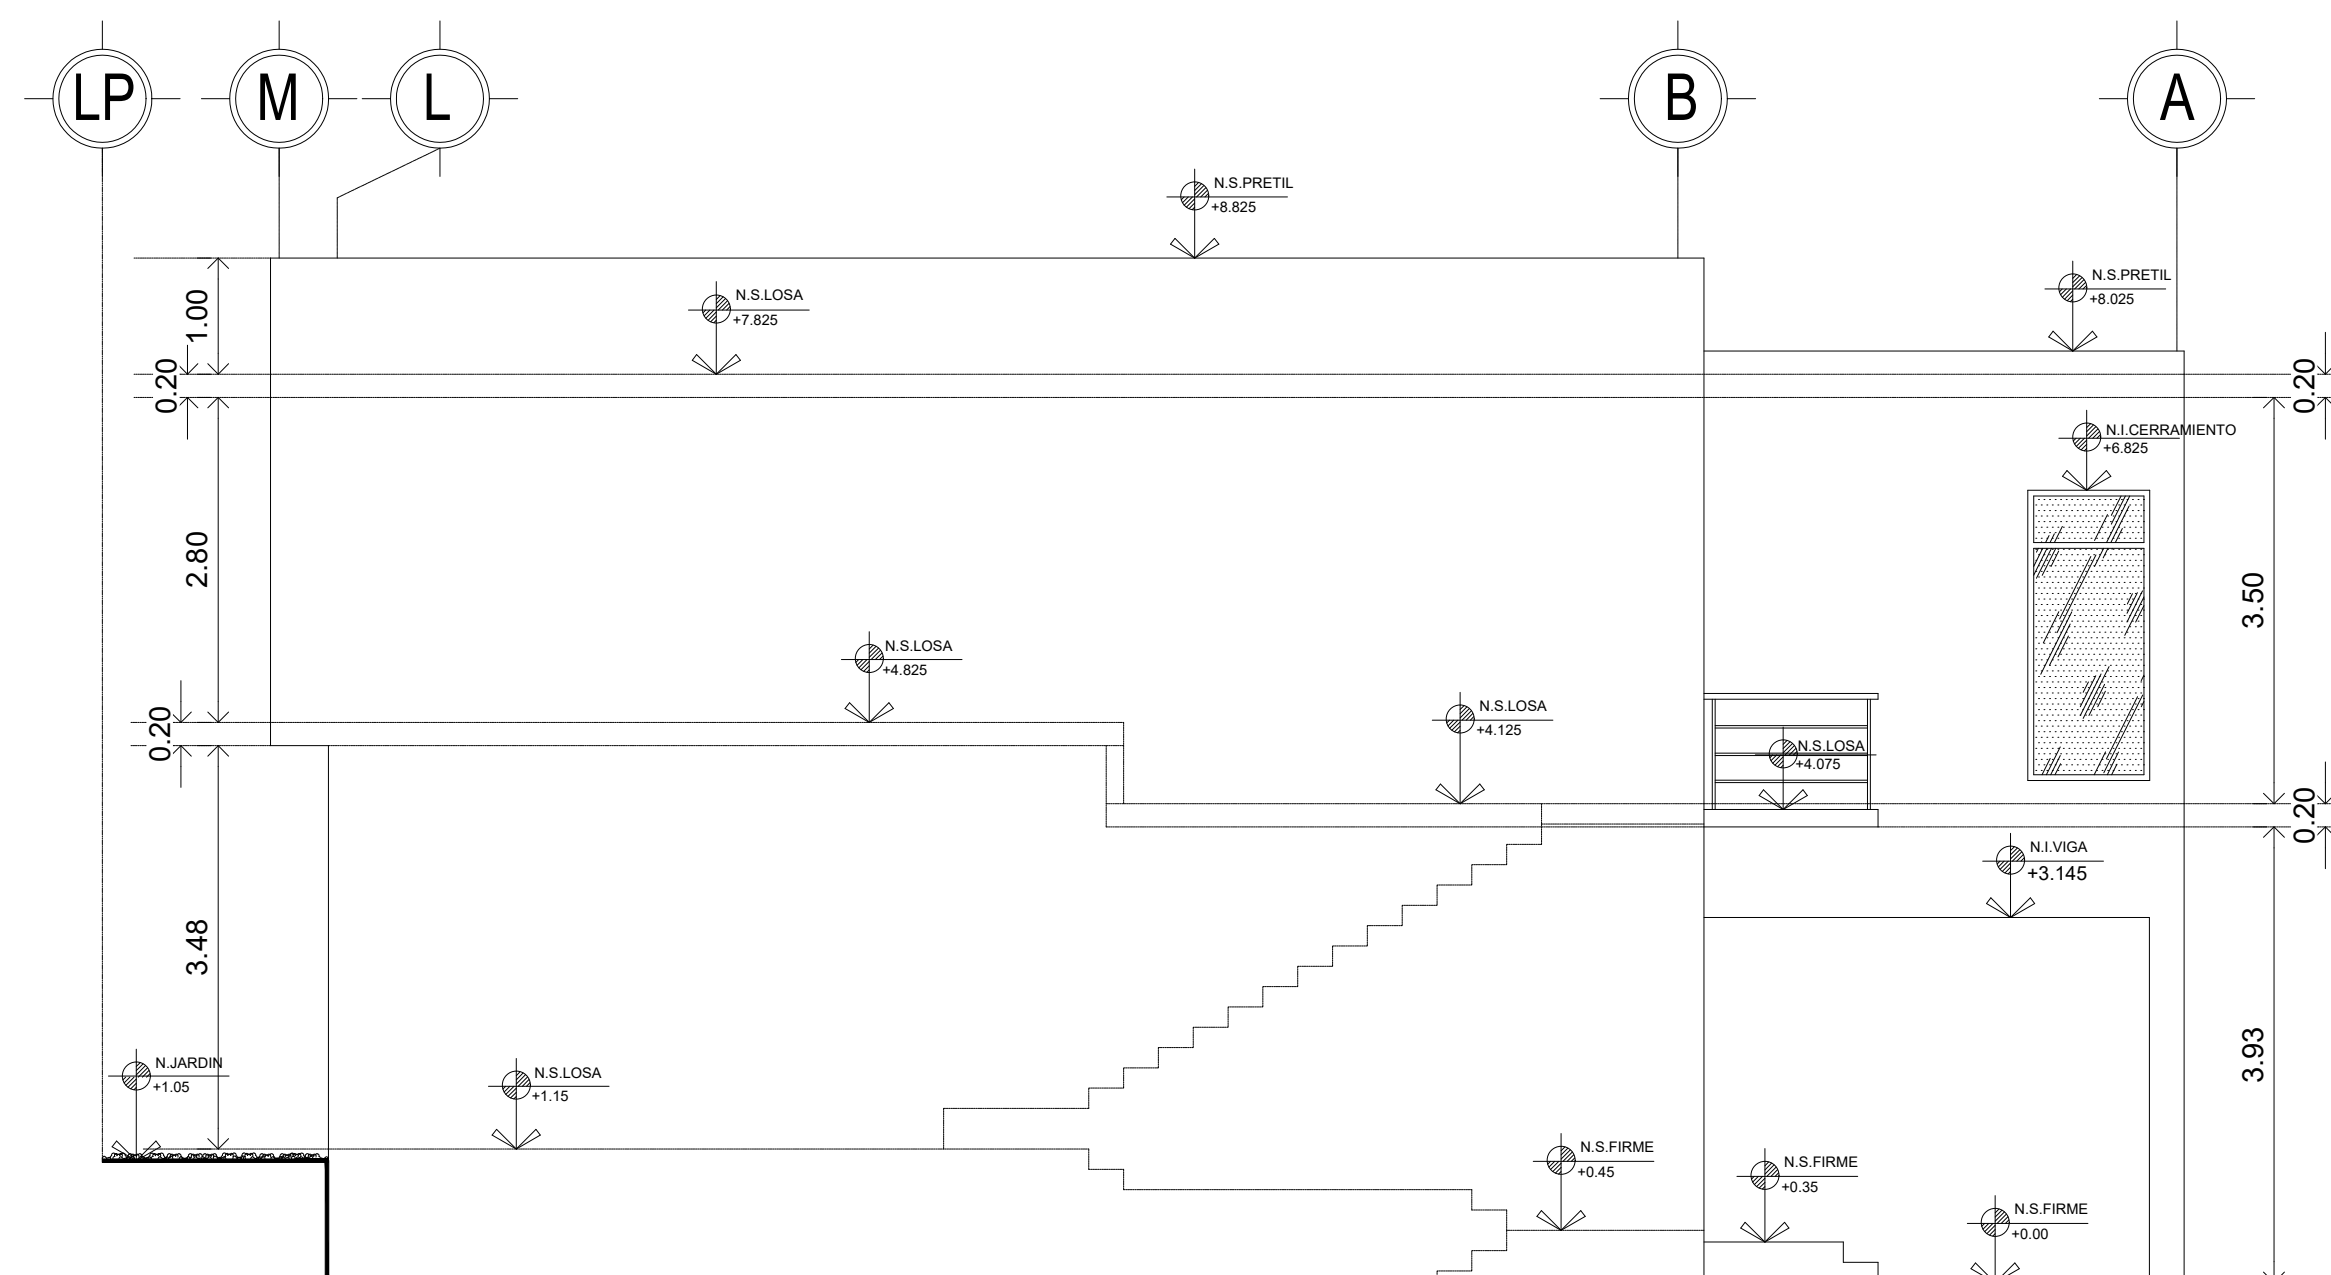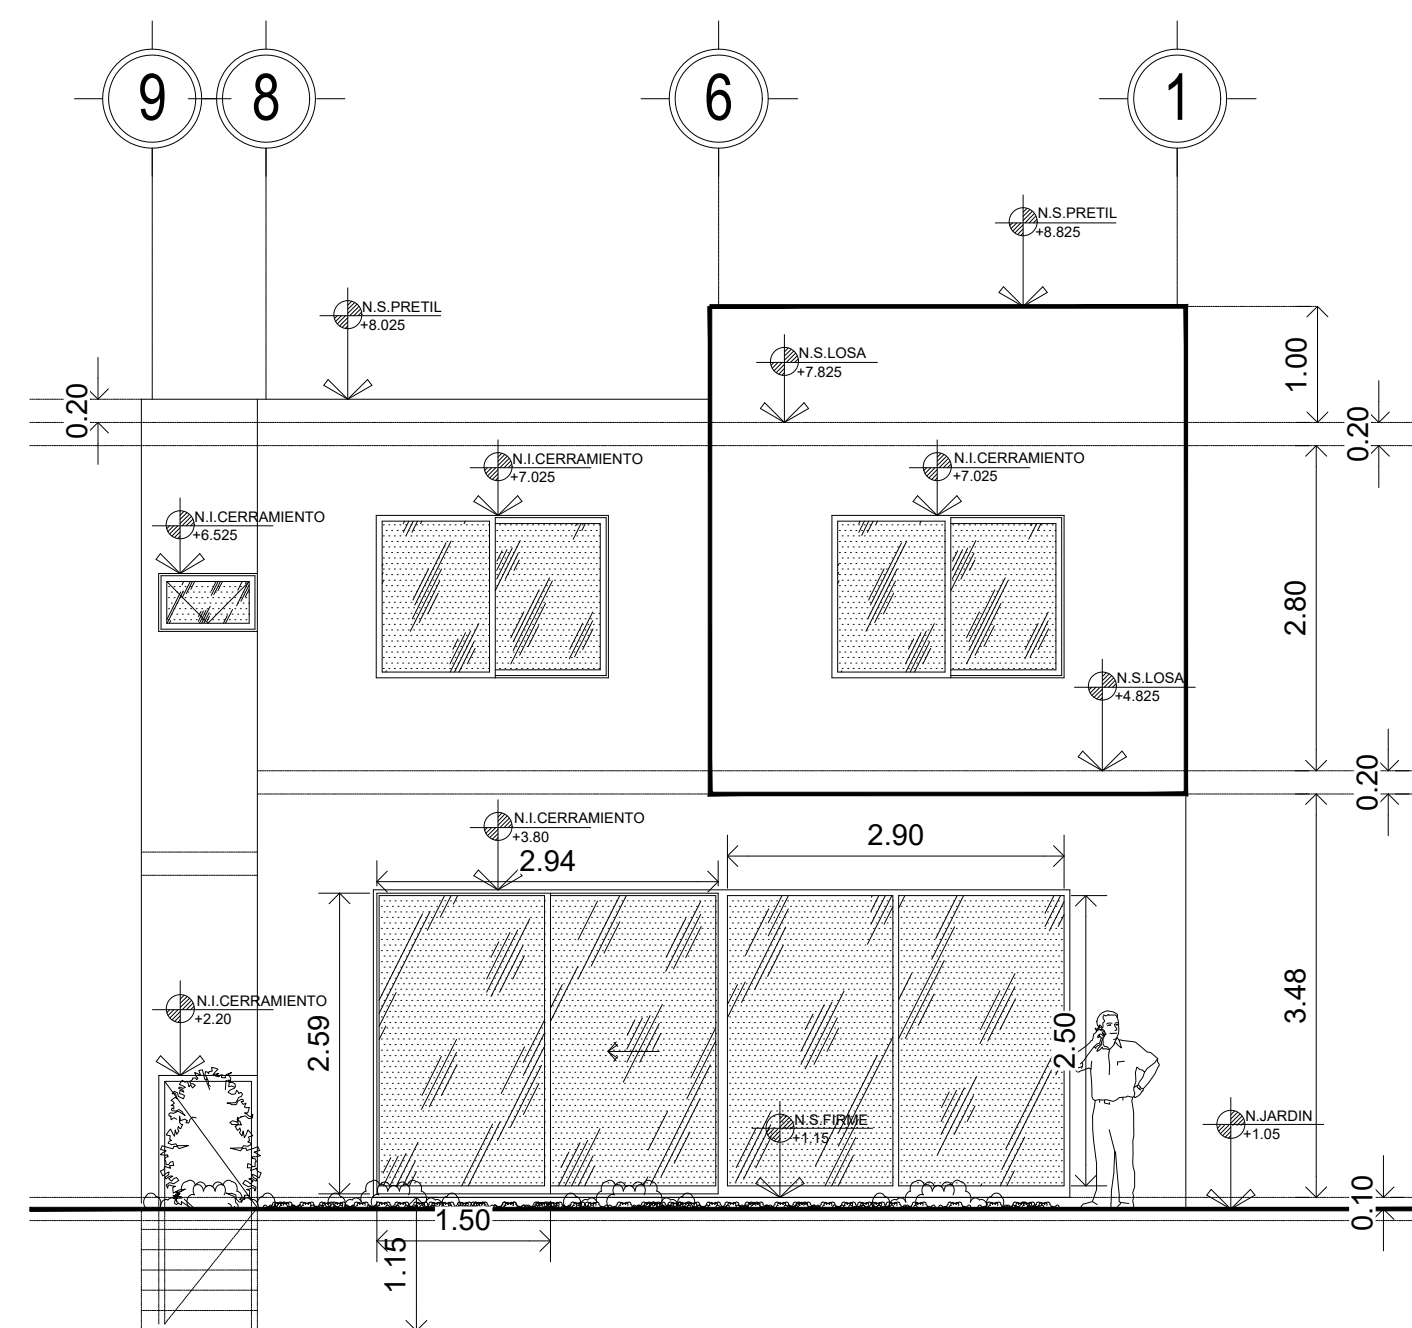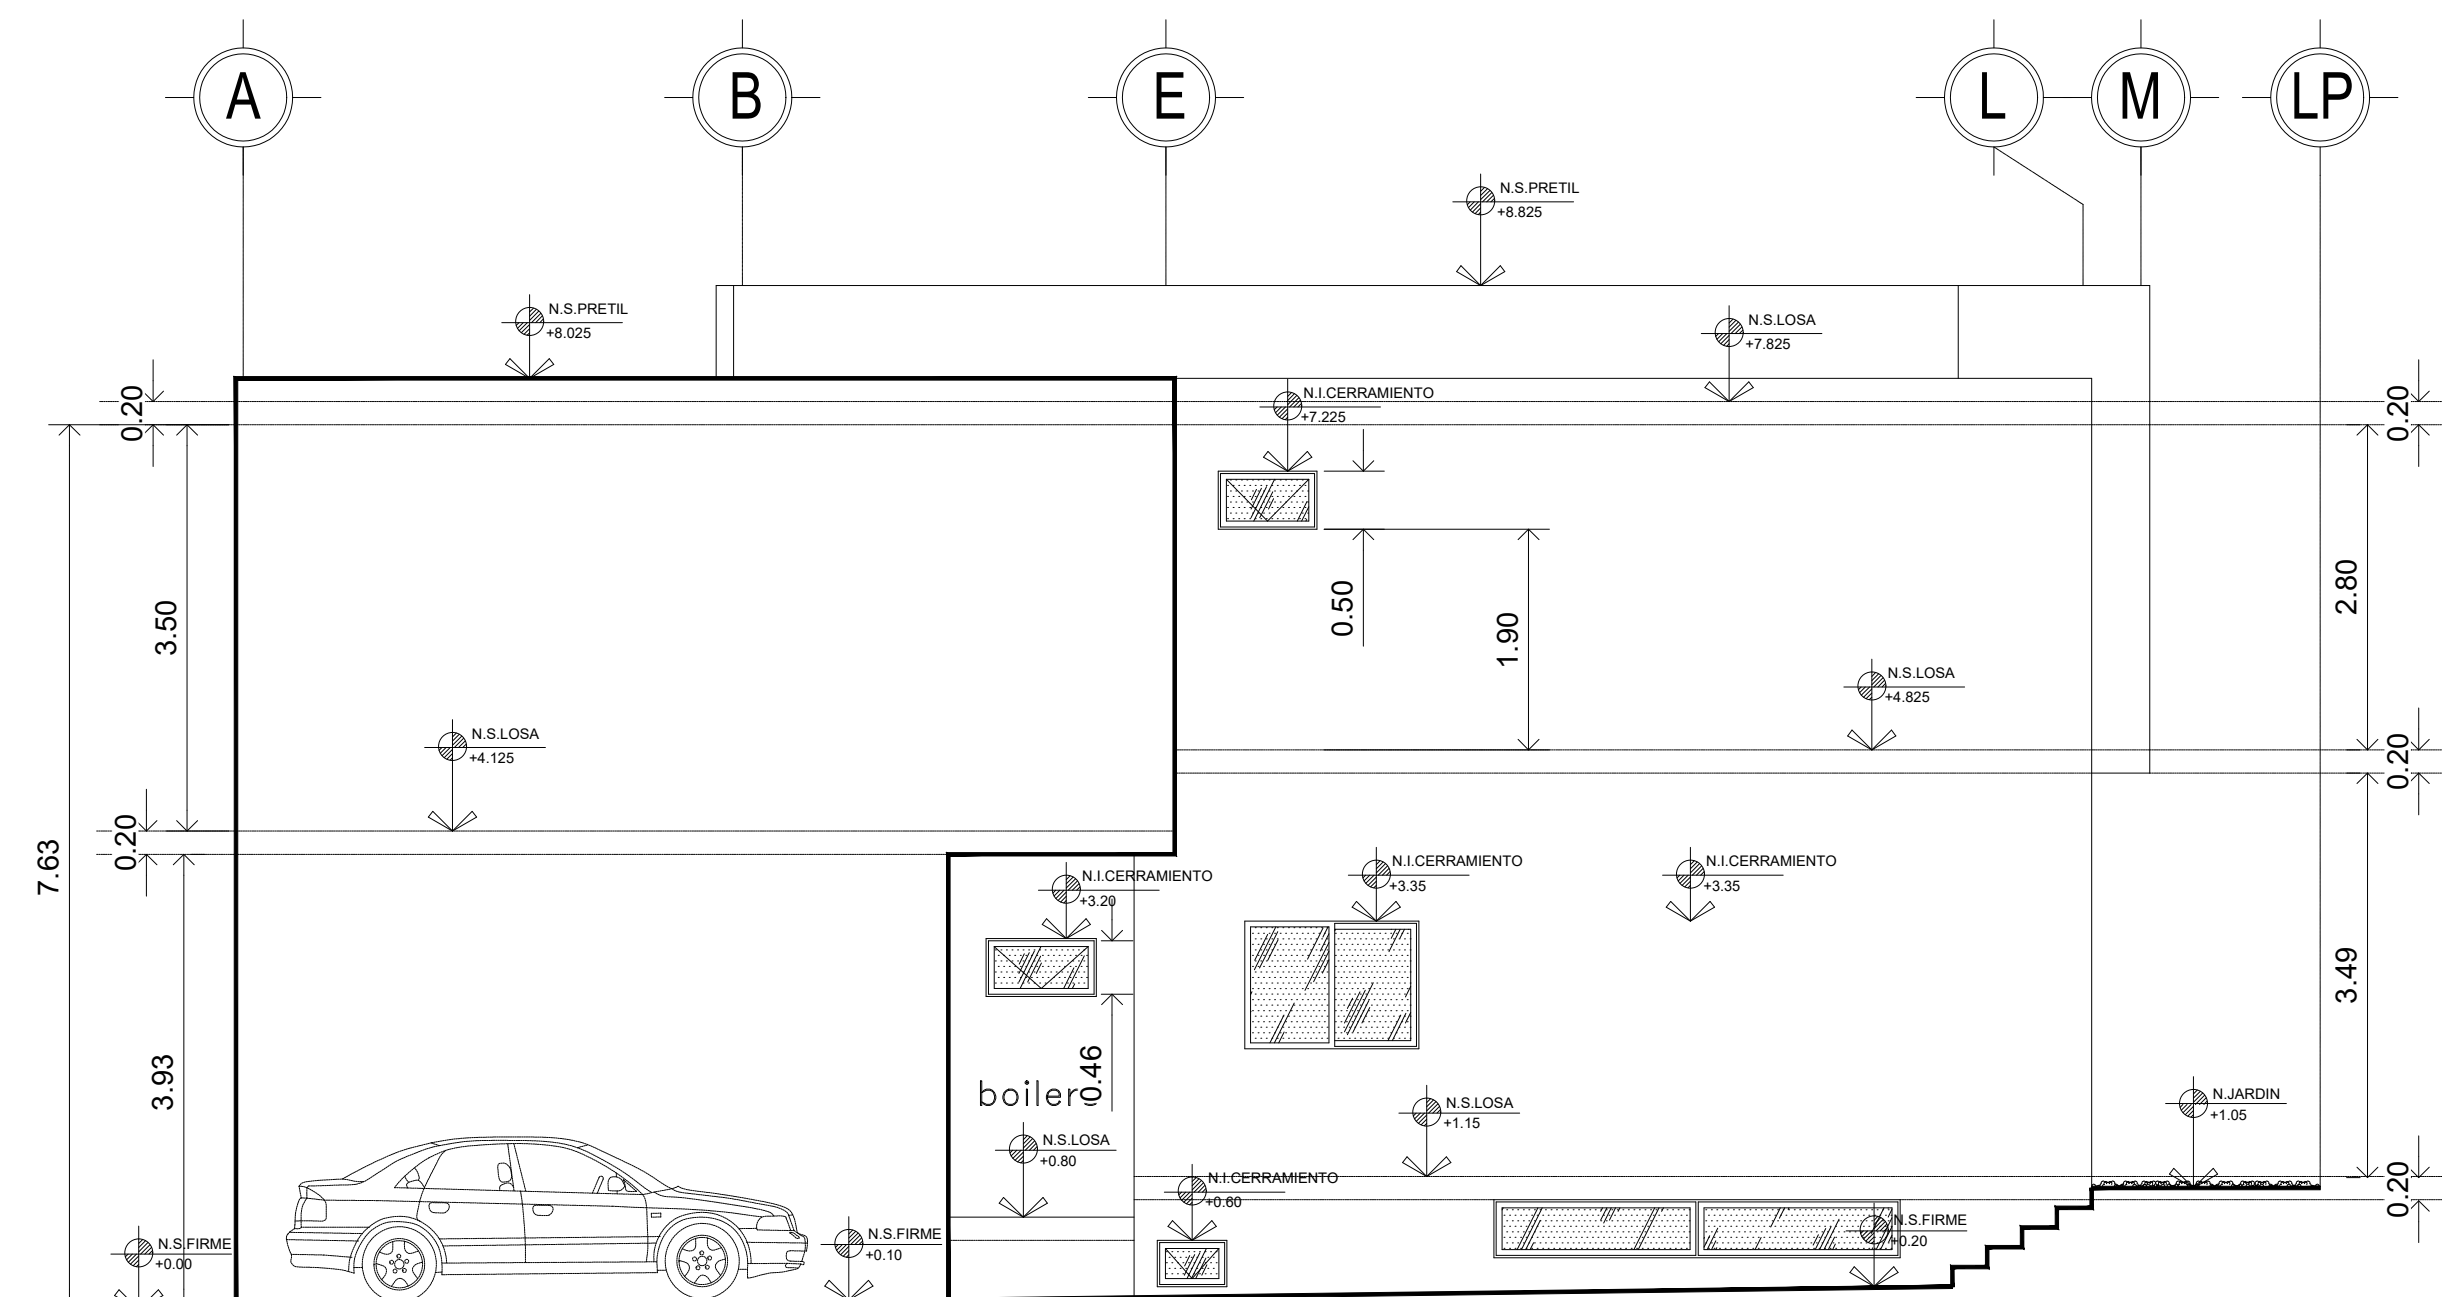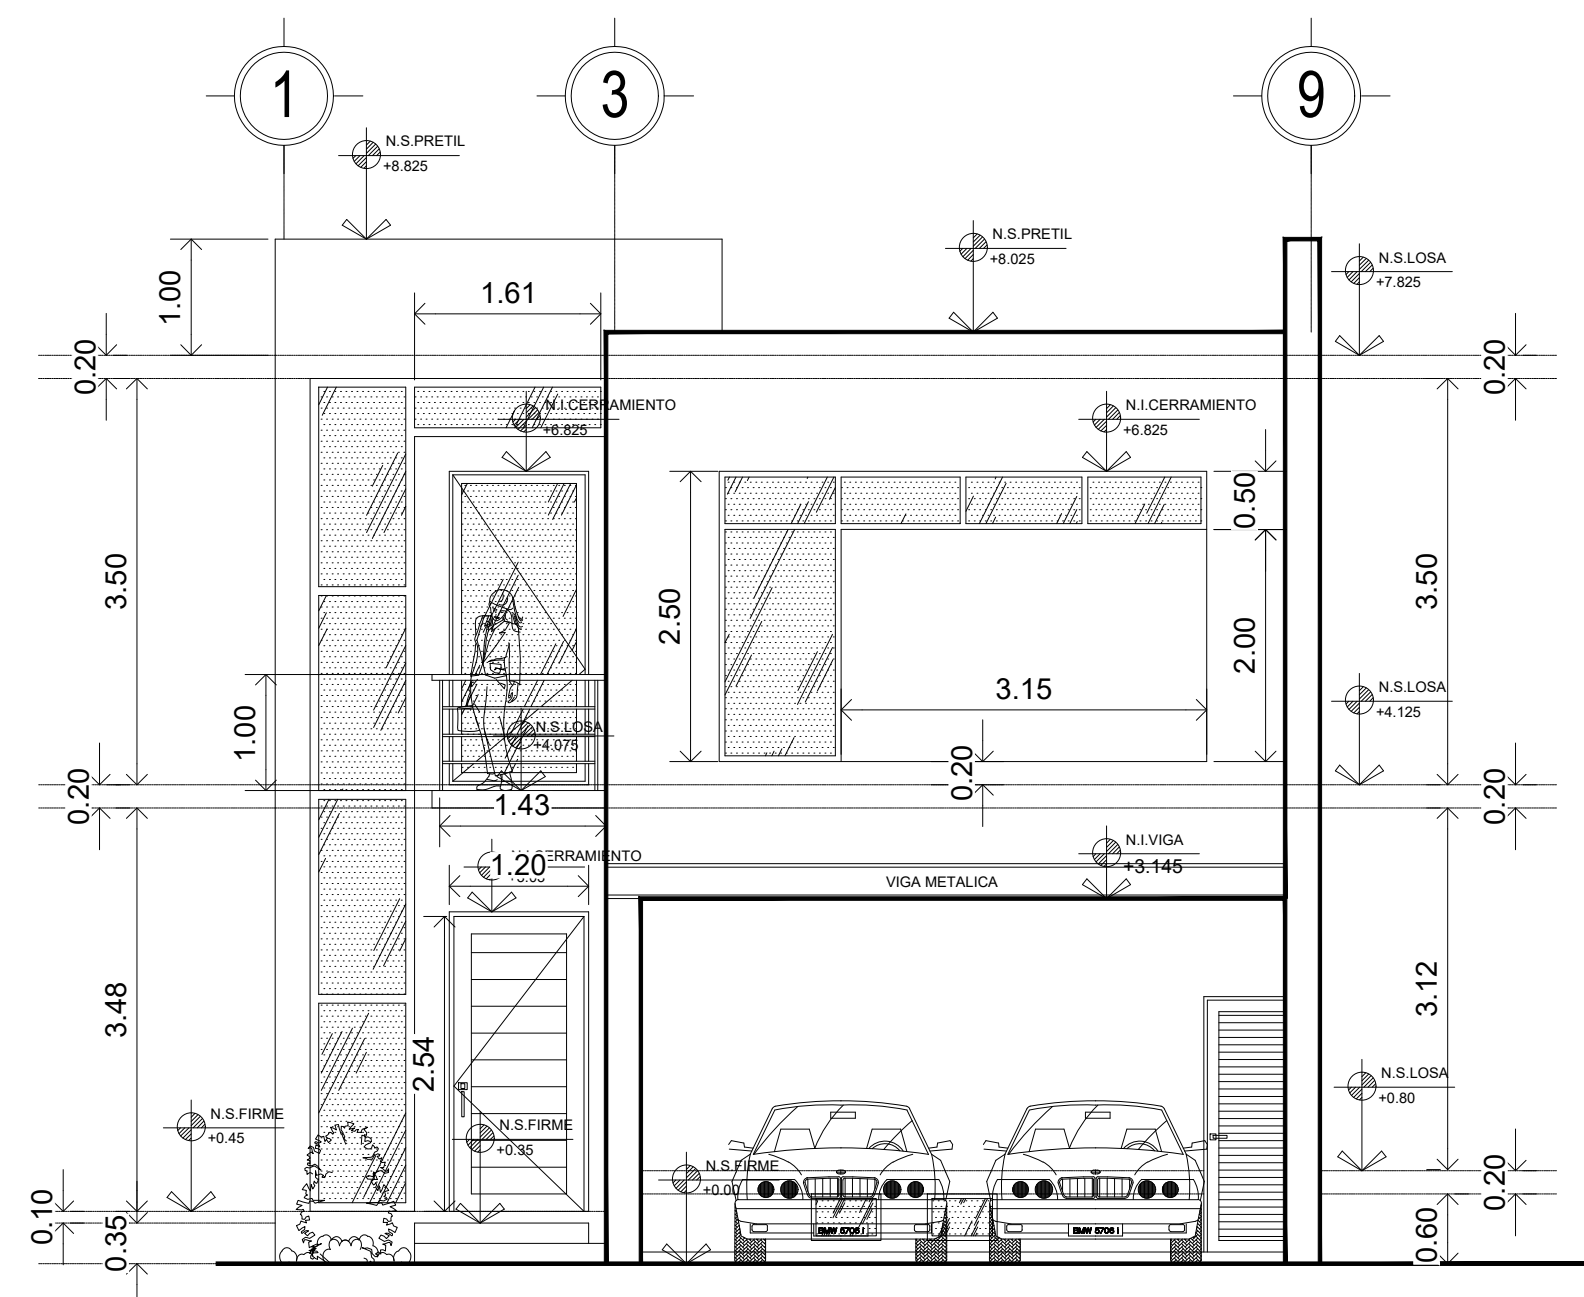

001-A	001-A
Plancha:	uno:



Servicio Nacional de  
Aprendizaje  
Regional Valle  
Centro de La Construcción

Programa:

DIBUJO Y MODELADO DE  
PROYECTOS DE  
ARQUITECTURA Y DE  
INGENIERIA

Ficha:  
2691415

PROYECTO FORMATIVO  
Desarrollo y coordinación de la información  
gráfica para la gestión  
de proyectos de construcción.

FASE  
EJECUCIÓN  
COMPETENCIA  
Modelado de información de proyectos de construcción según especificaciones y técnicas digitales.

## RESULTADOS

Aprendiz: YESID QUICENO

Instructor:

Proyecto:	ARQ-CP-03 ARQ-CP-04
-----------	------------------------

Control de Entrega:

Entrega 01	14/11/2023
Entrega 01	14/11/2023
Entrega 01	14/11/2023
Entrega 01	14/11/2023


Contiene:

levantamiento arquitectónico  
completo de una vivienda  
unifamiliar de tres niveles:  
semisótano, planta baja,  
planta alta y azotea.


Escala: INDICADA	Fecha: 14/11/2023
---------------------	----------------------

Archivo:


Plano: <b>A-100</b>	Plancha: <b>A-100</b>
------------------------	--------------------------

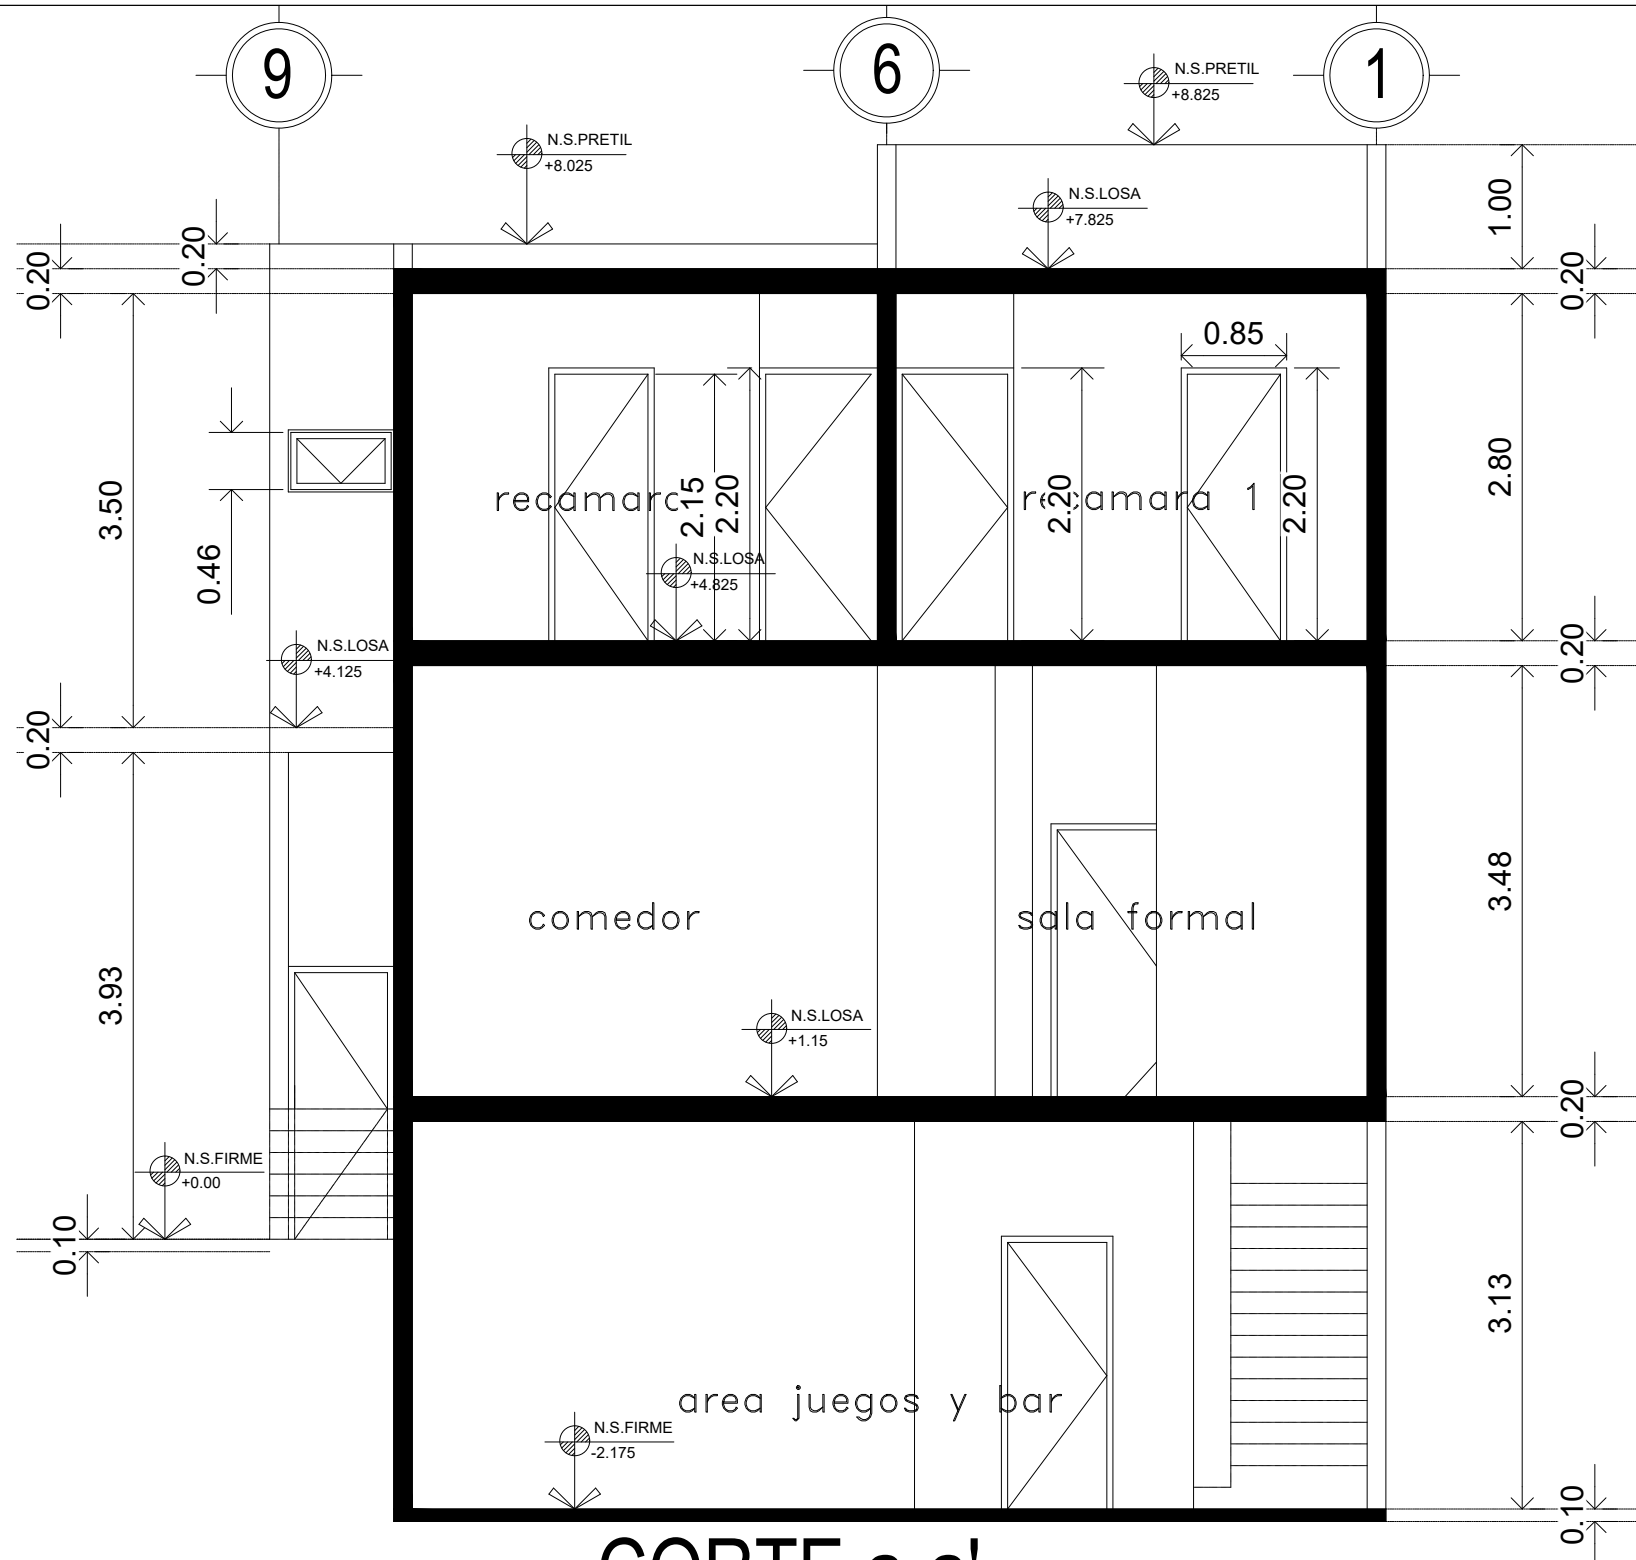

CORTE a-a'

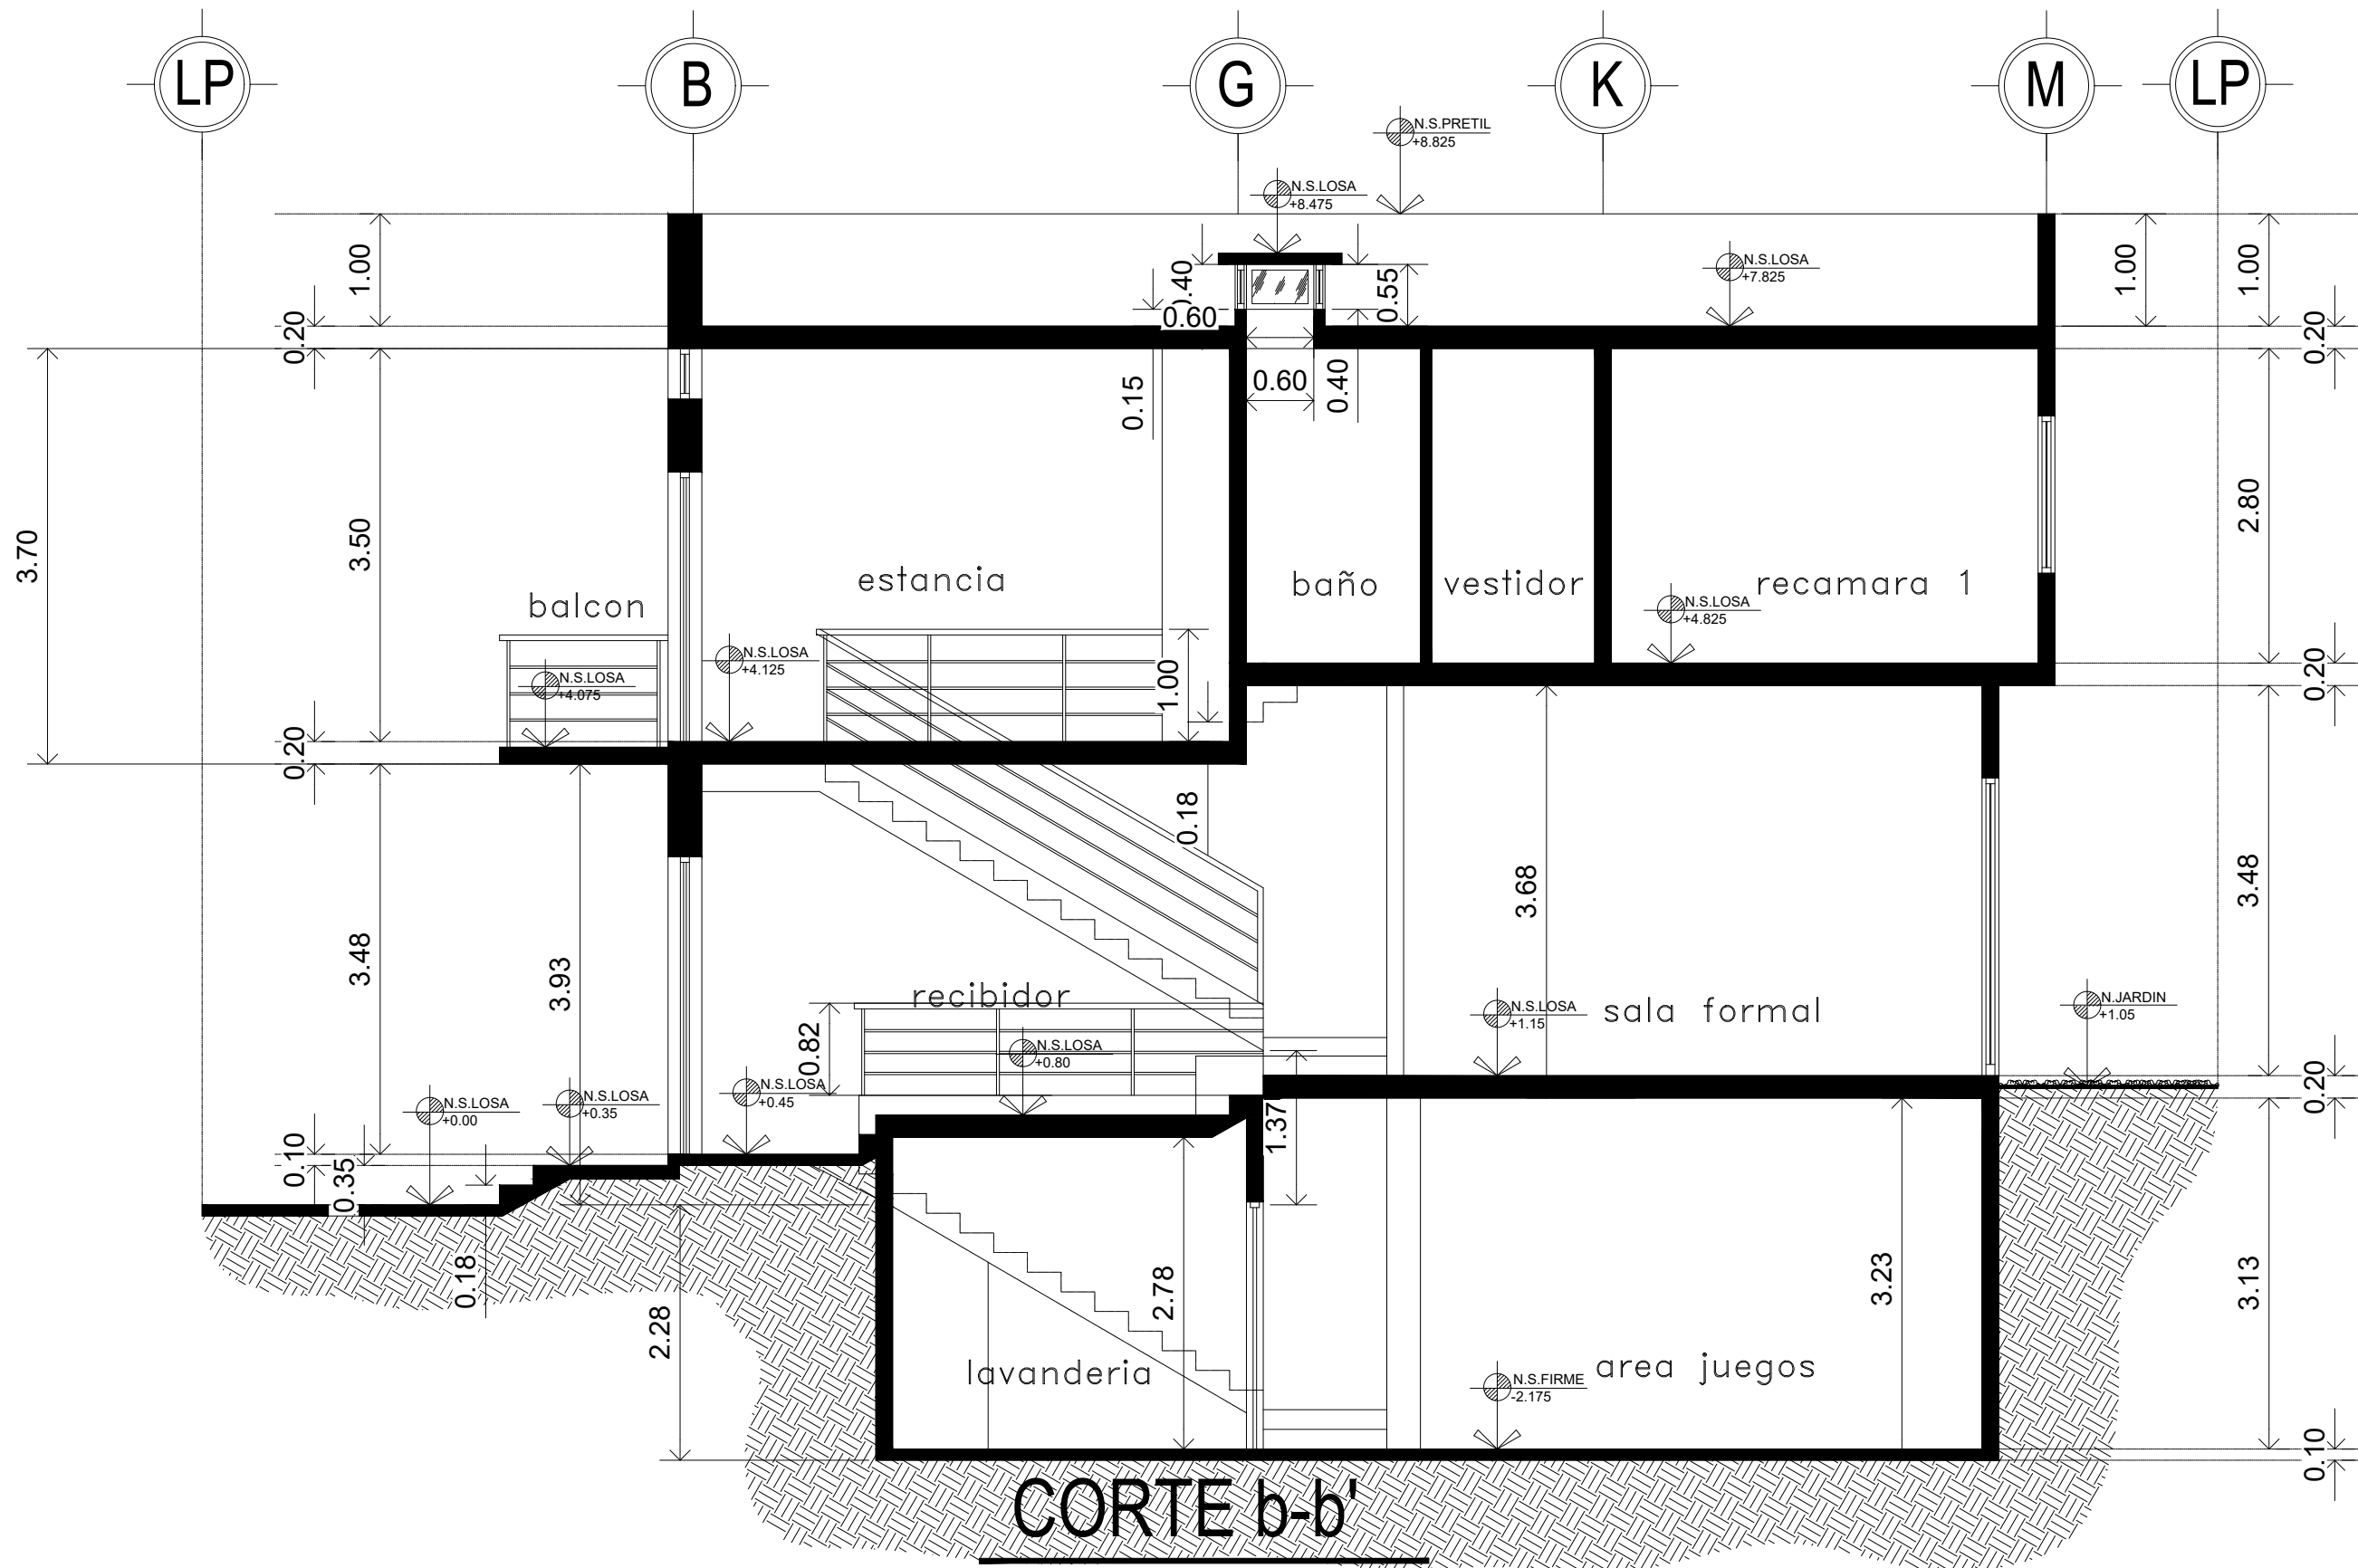

CORTE b-b'

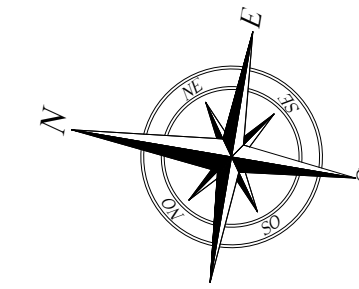

Plano: 001-A-100



Servicio Nacional de Aprendizaje  
Regional Valle  
Centro de La Construcción

Programa:

DIBUJO Y MDELADO DE  
PROYECTOS DE  
ARQUITECTURA Y DE  
INGENIERIA

Ficha:  
2691415

PROYECTO FORMATIVO  
Desarrollo y coordinación de la información  
gráfica para la gestión  
de proyectos de construcción.

FASE  
EJECUCIÓN  
COMPETENCIA

Modelado de información de proyectos de  
construcción según especificaciones y  
técnicas digitales.

RESULTADOS  
Elaborar modelos arquitectónicos y urbanos  
de acuerdo con técnicas de representación  
digital, estándares gráficos y metodologías  
CAD y BIM.

Aprendiz:

YESID QUICENO

Instructor:

Proyecto:

ARQ-CP-03  
ARQ-CP-04

Control de Entrega:

Entrega 01	14/11/2023
Entrega 01	14/11/2023
Entrega 01	14/11/2023
Entrega 01	14/11/2023

Contiene:

levantamiento arquitectónico  
completo de una vivienda  
unifamiliar de tres niveles:  
semisótano, planta baja,  
planta alta y azotea.

Escala:

INDICADA

Fecha:

14/11/2023

Archivo:

Plano:

A-100

Plancha:

A-100